


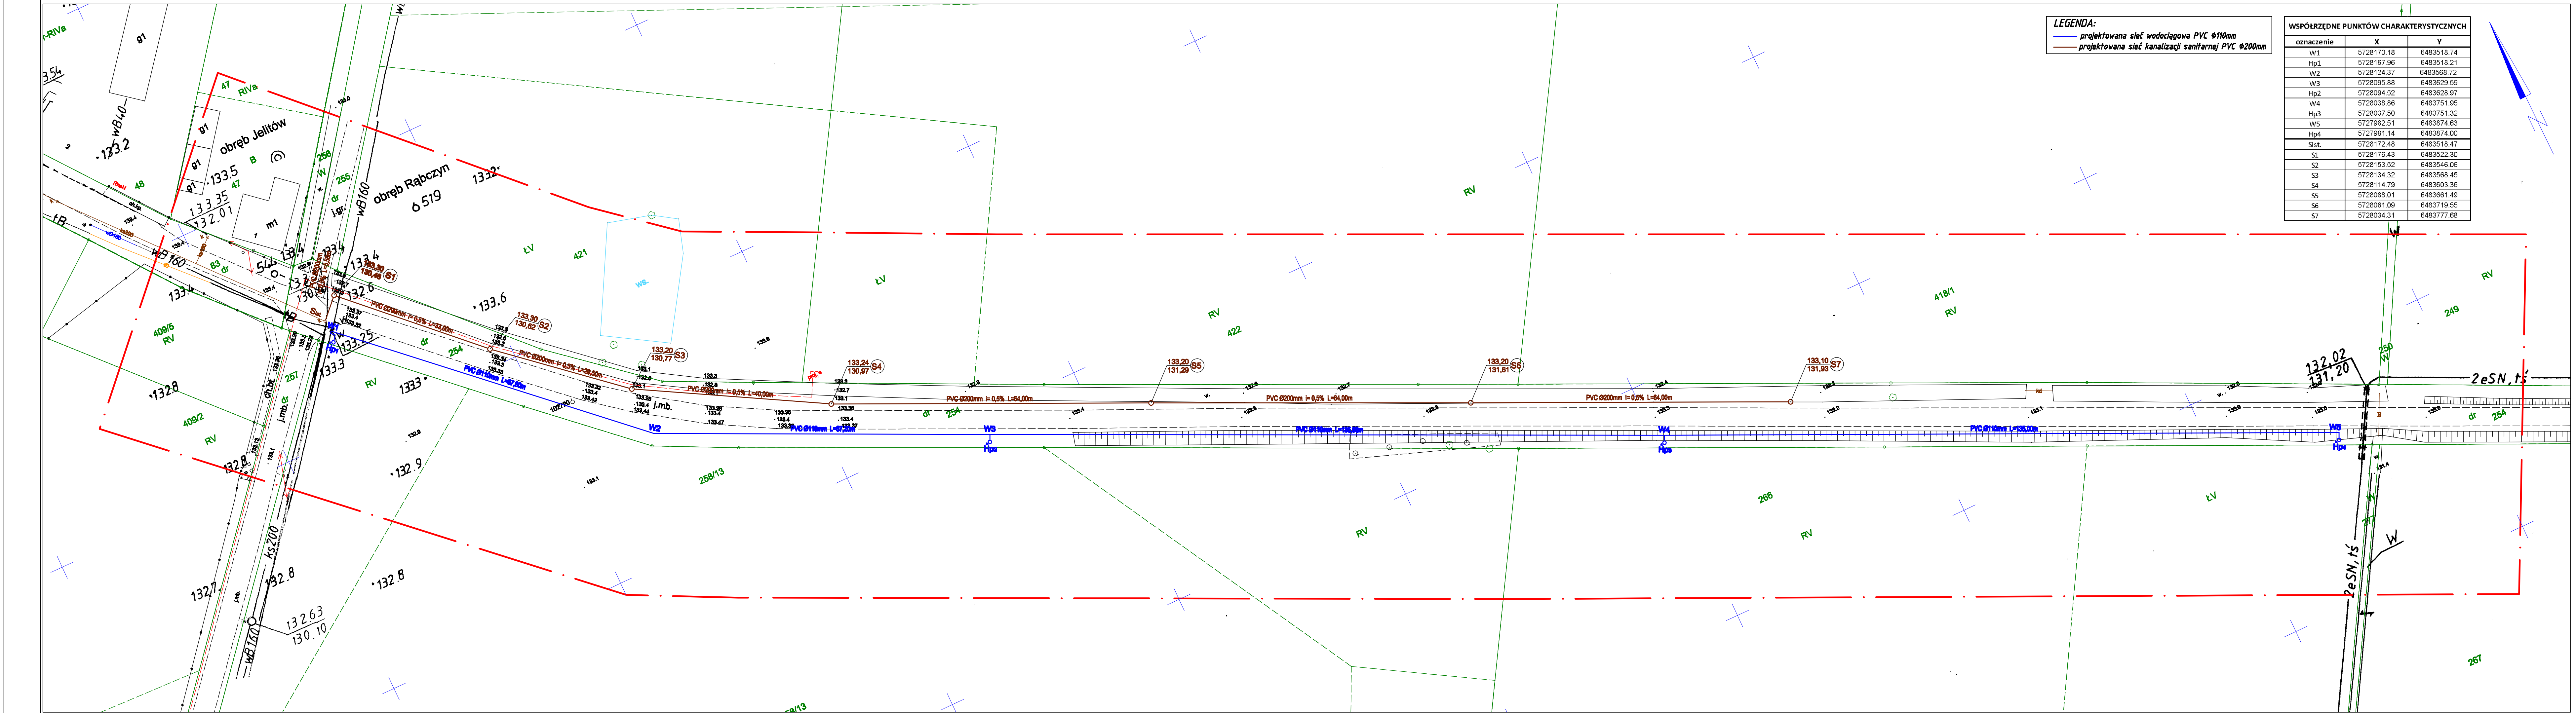

MAPA DO CELÓW PROJEKTOWYCH
SKALA 1:500

Nazwa miejscowości: Rąbczyn, Jelitów
Jednostka ewidencyjna (identyfikator, nazwa): 301706_5 - Gmina Raszków
Obręb ewidencyjny (identyfikator, nazwa): 0019 - Rąbczyn, 0009 - Jelitów
Sektory mapy: 6.161.18.10.4, 6.161.18.15.2
Nazwa układu współrzędnych prostokątnych płaskich: układ 2000 potudnik 18
Interpolacja o stałościach gruntu: interpolacja gruntu na podstawie danych gruntowych, ustalonych w granicach projektowanej inwestycji na terenie

Oznaczenie kancelaryjne zgłoszenie pracy geodezyjnej: 602.644.294.2019

Oznaczenie granic obszaru, który był przedmiotem aktualizacji: - - - - -

Uwaga: - - - - -

Data opracowania mapy: 10.07.2019

Wykonawca: RAD-GEO Radosław Uliczny

WSPÓŁRZĘDNE PUNKTÓW CHARAKTERYSTYCZNYCH

oznaczenie	X	Y
W1	5728170.18	6483518.74
Hp1	5728167.96	6483518.21
W2	5728124.37	6483568.72
W3	5728095.88	6483629.59
Hp2	5728094.52	6483628.97
W4	5728038.86	6483751.95
Hp3	5728037.50	6483751.32
W5	5727982.51	6483874.63
Hp4	5727981.14	6483874.00
S1st.	5728172.48	6483518.47
S1	5728176.43	6483522.30
S2	5728153.52	6483546.06
S3	5728134.32	6483568.45
S4	5728114.79	6483603.36
S5	5728088.01	6483661.49
S6	5728061.09	6483719.55
S7	5728034.31	6483777.68

GEODETA
inż. Piotr Jarczyński
tel. 695 294 403

GEODETA UPRAWNIONY
inż. Radosław Uliczny
tel. 603-808-998
ul. Wrocławska 41
NIP 621-178-32-32; REGON: 368388536

Poświadczam, że niniejszy dokument został opracowany w wyniku prac geodezyjnych i kartograficznych, których rezultaty zawiera operat techniczny wpisany do ewidencji materiałów państwowego zasobu geodezyjnego i kartograficznego.

STAROSTA OSTROWSKI
(Organ prowadzący państwowy zasób geodezyjny i kartograficzny)

P.3017.20 19.3108.2
(identyfikator ewidencyjny materiału zasobu - operatu technicznego)

13 SIE. 2019
(Data wpisania operatu technicznego do ewidencji materiałów zasobu)

Z up. STAROSTY
Kierownik
Powiatowego Urzędu Dokumentacji
Geodezyjno-Kartograficznej
Renata Szewc

(imię, nazwisko i podpis osoby reprezentującej organ)

BUDOWNICTWO INŻYNIERYJNE
WOJCIECH PERZ

BIWP_PROJEKTOWANIE, NADZÓR, WYKONAWSTWO
ul. Storoprzygodzka 43, 63-400 Ostrów Wielkopolski

OBIEKT: Sieć wodociągowa i kanalizacji sanitarnej w dz. nr 254 w Rąbczynie
INWESTOR: Gmina i Miasto Raszków, ul. Rynek 32, 63-440 Raszków
ADRES BUDOWY: Rąbczyn, dz. nr 254, obręb 0018 - Rąbczyn, gmina Raszków

PROJEKT ZAGOSPODAROWANIA TERENU

PROJEKTANT:	PODPIŚ:	DATA:	SKALA:
		listopad 2019	1:500
ASYSTENT PROJEKTANTA:	PODPIŚ:	BRANŻA:	NR RYS.:
mgr inż. Wojciech Perz		sanitarna	-