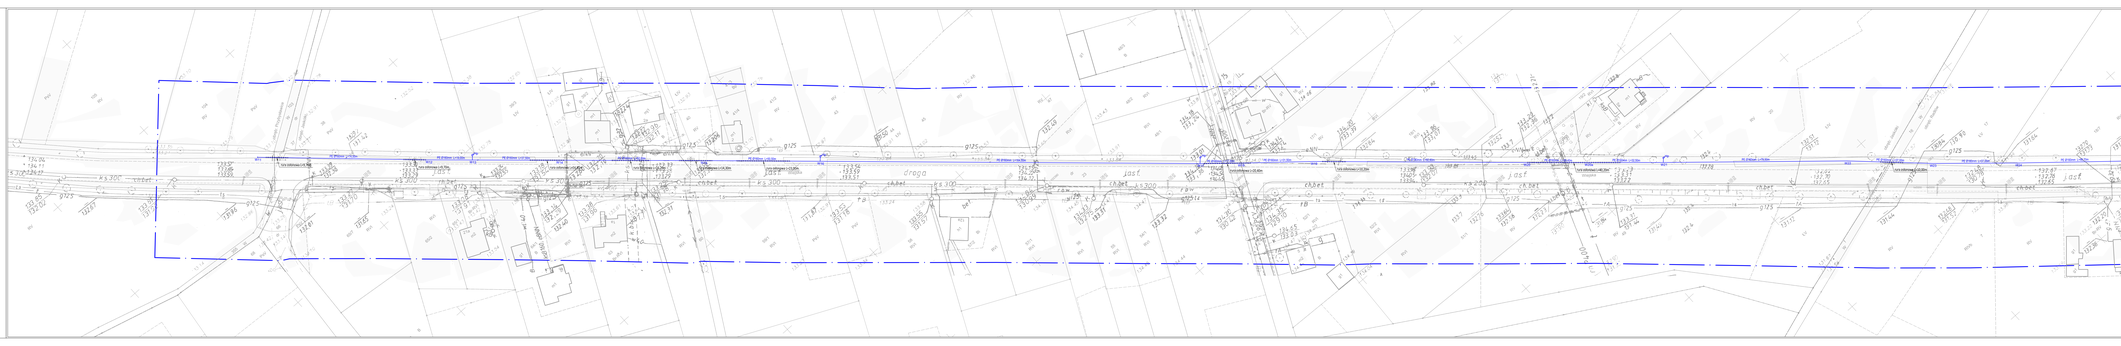
PK Wólka 1+00.00m
PK Wólka 1+20.00m
PK Wólka 1+40.00m
PK Wólka 1+60.00m
PK Wólka 1+80.00m
PK Wólka 2+00.00m
PK Wólka 2+20.00m
PK Wólka 2+40.00m
PK Wólka 2+60.00m
PK Wólka 2+80.00m
PK Wólka 3+00.00m
PK Wólka 3+20.00m
PK Wólka 3+40.00m
PK Wólka 3+60.00m
PK Wólka 3+80.00m
PK Wólka