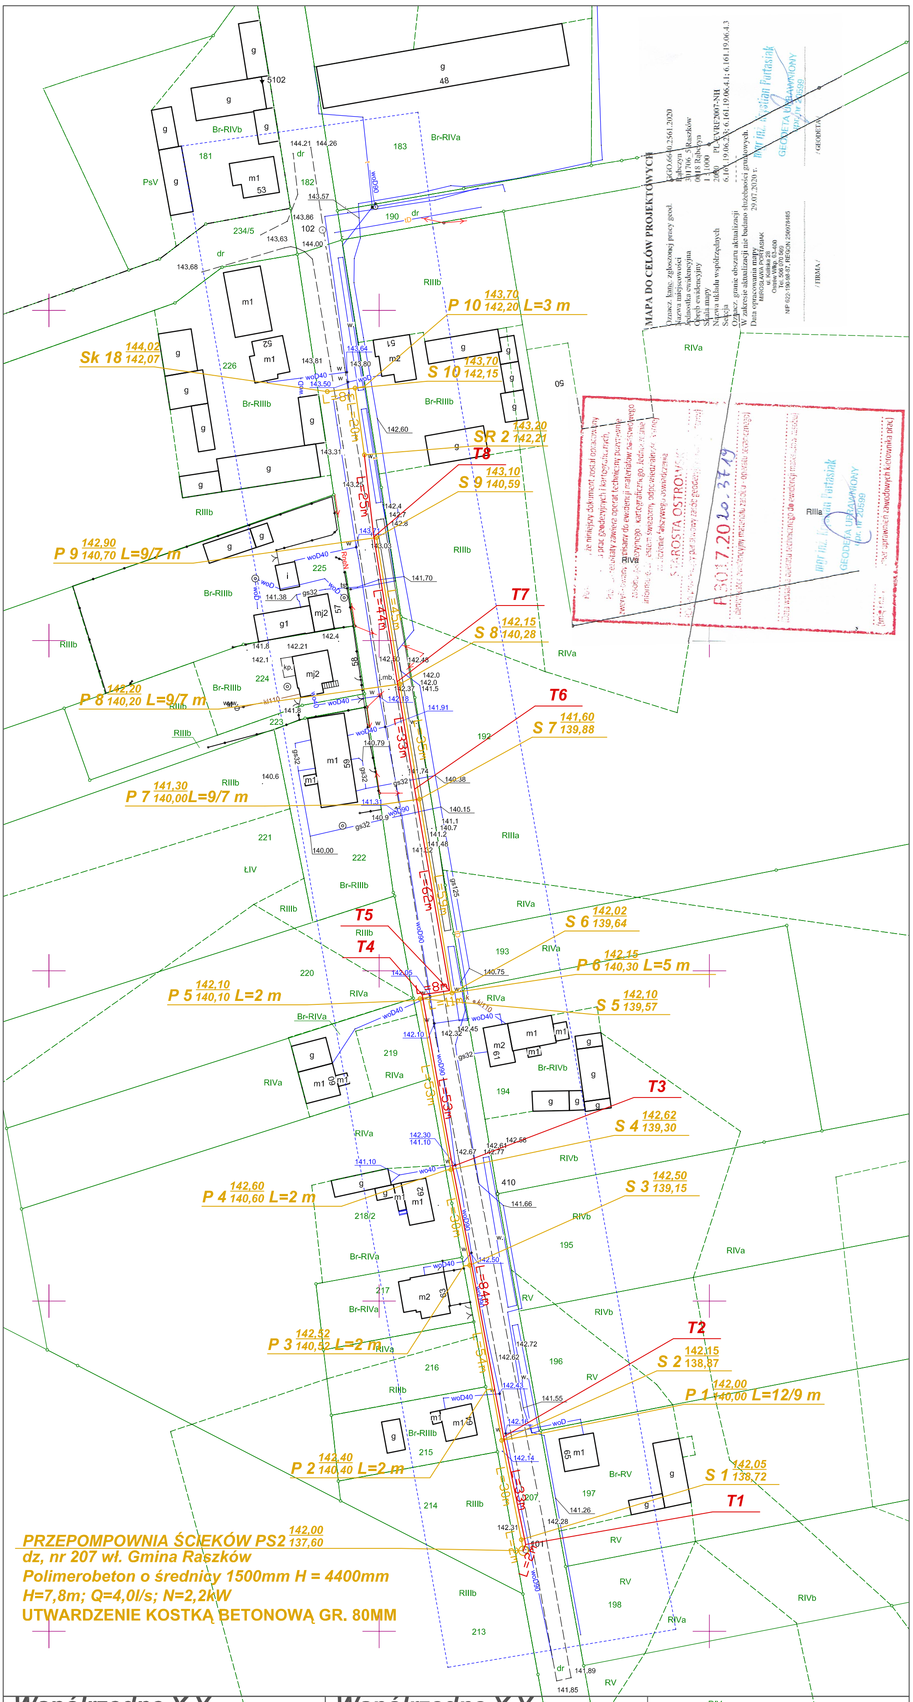

Współrzędne X,Y			Współrzędne X,Y		
PS2	6484943,70	5728124,42	P1	6484937,11	5728157,84
S1	6484943,03	5728127,77		6484948,91	5728159,93
S2	6484937,11	5728157,84	P2	6484934,27	5728173,37
S3	6484927,40	5728210,84		6484932,50	5728173,13
S4	6484921,69	5728239,82	P3	6484927,40	5728210,84
S5	6484912,40	5728291,56		6484925,59	5728210,64
S6	6484922,03	5728293,30	P4	6484921,69	5728239,82
S7	6484912,21	5728351,99		6484920,16	5728239,67
S8	6484906,40	5728386,90	P5	6484912,40	5728291,56
S9	6484899,21	5728431,19		6484910,53	5728290,99
S10	6484892,69	5728476,45	P6	6484922,03	5728293,30
Sk18	6484884,29	5728475,40		6484925,38	5728293,81
SR2	6484895,52	5728456,24	P7	6484912,21	5728351,99
				6484900,87	5728350,40
Współrzędne X,Y			P8	6484906,40	5728386,90
PS2	6484943,70	5728124,42		6484895,59	5728385,34
T1	6484944,34	5728126,29	P9	6484899,21	5728431,19
T2	6484937,66	5728158,88		6484888,51	5728429,68
T3	6484922,23	5728240,78	P10	6484892,69	5728476,45
T4	6484913,03	5728292,76		6484895,65	5728476,97
T5	6484921,34	5728294,03			
T6	6484910,75	5728355,02			
T7	6484905,44	5728387,54			
T8	6484898,40	5728431,40			

NAZWA OBIRKTU: BUDOWA KANALIZACJI SANITARNEJ W RĄBCZYNIE - ETAP 2 DZIAŁKA NR 207		
NAZWA RYSUNKU: PROJEKT BUDOWLANO -WYKONAWCZY		
PROJEKTOWAŁ: Andrzej Cichoradzki	PODPIS:	NR RYSUNKU: 1
OPRACOWAŁ: Łukasz Kuroszczyk	PODPIS:	
SKALA RYSUKU: 1:1000	DATA: 11.2020	