

PROJEKT BUDOWLANY

BUDOWA KANALIZACJI SANITARNEJ RĄBCZYN – ETAP 2

DZIAŁKA NR: 207.

Gmina Raszków, Powiat Ostrowski

Jednostka ewidencyjna: 301706_5 GMINA RASZKÓW

obręb ewidencyjny: 0018 RĄBCZYN

działka nr: 207

kategoria XXVI

UZGODNIENIA

INWESTOR:

Gmina i Miasto Raszków

Ul. Rynek 32

63-440 Raszków

Zakład Gospodarki Komunalnej

ul. Jarocińska 1a

63-440 Raszków

GGO.6630.66.2021

Ostrów Wielkopolski, dnia 28.01.2021 r.

P R O T O K Ó Ł

z narady koordynacyjnej

Na podstawie art. 7d pkt 2 oraz art. 28b ustawy z dnia 17 maja 1989 r. – Prawo geodezyjne i kartograficzne (t.j. Dz.U. z 2020r. poz. 2052 ze zm.) w dniu 28.01.2021r. w Starostwie Powiatowym, Al. Powstańców Wielkopolskich 16, przeprowadzono naradę koordynacyjną.

Naradzie koordynacyjnej przewodniczył:

Zbigniew Bukowski, Geodeta Powiatowy, działający z upoważnienia nr 55/2017 wydanego przez Starostę Ostrowskiego.

I. Przedmiot narady koordynacyjnej:

Oznaczenie kancelaryjne wniosku o uzgodnienie usytuowania projektowanej sieci uzbrojenia terenu/ z przyłączami/ przyłącza*	GGO.6630.66.2021
Rodzaj projektowanej sieci uzbrojenia terenu/ z przyłączami/ przyłącza*	Kanalizacja sanitarna
Położenie projektowanej sieci uzbrojenia terenu/ z przyłączami/ przyłącza*	Rąbczyn, dz. nr 207
Imię i nazwisko oraz inne dane identyfikujące wnioskodawcę	PROJEKTOWANIE I NADZORY Andrzej Cichoradzki ul. Wańkowicza 92/9 63-400 Ostrów Wielkopolski
Sposób przeprowadzenia narady koordynacyjnej	elektroniczny

* niepotrzebne skreślić

Protokół zawiera 5 kart.

II. Uczestnicy narady koordynacyjnej przeprowadzonej z wykorzystaniem środków komunikacji elektronicznej:

Lp.	Imię i nazwisko uczestnika	Oznaczenie reprezentowanych podmiotów lub informacja o przyczynach uczestnictwa w naradzie
1	Janusz Wesołowski	Gaz- System S. A.
2	Wojciech Perz	Wielobranżowe Przedsiębiorstwo Komunalne Sp. z o. o. w Skalmierzycach
3	Marek Tomczak	Energa Operator S. A., Oddział w Kaliszu, Rejon Dystrybucji w Kaliszu
4	Michał Duszyński	Energa Operator S.A Oddział w Kaliszu RD Ostrów Wielkopolski ul. Zamenhofs 2 63-400 Ostrów Wlkp.
5	Anna Wieruchowska	Przedsiębiorstwo Wodociągów i Kanalizacji WODKAN S. A. w Ostrowie Wielkopolskim
6	Paweł Kortus	Polska Spółka Gazownictwa Sp. z o. o., Oddział Zakład Gazowniczy w Poznaniu, Gazownia w Ostrowie Wlkp.
7	Andrzej Pakuła	Polska Spółka Gazownictwa Sp. z o. o., Oddział Zakład Gazowniczy w Poznaniu, Gazownia w Kaliszu
8	Grzegorz Finke	Zakład Usług Komunalnych w Odolanowie
9	Jerzy Kupczyk	Ostrowski Zakład Ciepłowniczy S. A.
10	Jerzy Urbański	Netia S.A.
11	Tomasz Grupa	Przedstawiciel PKP TELKOL Sp. z o.o.
12	Grzegorz Wierny	Oświetlenie Uliczne i Drogowe Sp. z o. o.
13	Marcin Śliwka	ANCO Sp. z o.o.
14	Marcin Magdański	Usługi Wodno – Kanalizacyjne „Woda” w Przygodzicach

III. Stanowiska uczestników narady/uwagi i zalecenia dotyczące zgłoszonych wniosków złożone z wykorzystaniem środków komunikacji elektronicznej:
GGO.6630.66.2021

Oznaczenie reprezentowanych podmiotów lub informacja o przyczynach uczestnictwa w naradzie	Stanowiska uczestników narady/ Uwagi i zalecenia	Stanowisko	Imię i nazwisko osoby upoważnionej do udziału w naradzie
Energia Operator S.A Oddział w Kaliszu RD Ostrów Wielkopolski ul. Zamenhofska 2 63-400 Ostrów Wlkp.	ENERGA – OPERATOR SA ODDZIAŁ W KALISZU REJON DYSTRYBUCJI W OSTROWIE WIELKOPOLSKIM Uzgodniono lokalizację projektowanych obiektów w odniesieniu do istniejącej infrastruktury elektroenergetycznej W pobliżu napowietrznej linii elektroenergetycznej prace prowadzić zgodnie z Rozporządzeniem Ministra Gospodarki z dnia 17.09.1999 r. w sprawie bezpieczeństwa i higieny pracy przy urządzeniach i instalacjach energetycznych (Dz.U. 1999 Nr 80 poz. 912) oraz Rozporządzeniem Ministra Infrastruktury z dnia 06.02.2003 r. w sprawie bezpieczeństwa i higieny pracy podczas wykonywania robót budowlanych (Dz.U. 2003 Nr 47 poz. 401). Podczas prowadzenia prac budowlanych zachować wymagania zgodnie z obowiązującymi przepisami, np. w zakresie odległości, obostrzeń, uznień oraz ochrony elektroenergetycznej (m.in. słupów, kabli, złacz, przepustów). Prace w pobliżu tych elementów sieci i poniesione straty, jak również utracone korzyści przez ENERGA – OPERATOR SA w efekcie uszkodzeń urządzeń elektroenergetycznych powstałych podczas wykonywania robót pokrywa Wykonawca lub Inwestor przedmiotowego zadania.	uzgadniam/ nie-uzgadniam*	Michał Duszyński
Netia S.A.	Bez uwag	uzgadniam/ nie-uzgadniam*	Jerzy Urbański
OUID Sp. z o.o. Kalisz	Bez uwag	uzgadniam/ nie-uzgadniam*	Grzegorz Wierny

GGO.6630.66.2021


Oznaczenie reprezentowanych podmiotów lub informacja o przyczynach uczestnictwa w naradzie	Stanowiska uczestników narady/ Uwagi i zalecenia	Stanowisko	Imię i nazwisko osoby upoważnionej do udziału w naradzie
PSG Sp. z o.o. OZG Poznań, Gazownia w Ostrowie Wlkp. ul. Partyzancka 27, 63-400 Ostrow Wlkp.	<u>NIE UZGADNIAM</u> Z UWAGI NA FAKT IŻ W OBRĘBIE OPRACOWANIA ZNAJDUJE SIĘ GAZOCIĄG PE DN125 ŚREDNIEGO CIŚNIENIA KTÓRY ZASILĄ MIEJSCOWOŚCI JELITÓW, RADŁÓW, RASZKÓW, PRZYBYSŁAWICE, ORAZ CZĘŚĆ DZIELNICY ZACHARZEW, NALEŻY DOŁĄCZYĆ PROFILE WYSOKOŚCIOWE ORAZ WSKAZAĆ PRZEBIEG PRZYKANALIKÓW (T1-T8) W MIEJSCACH SKRZYŻOWAŃ Z SIECIĄ GAZOWĄ ŚREDNIEGO CIŚNIENIA. W MIEJSCU ZBLIŻENIA NA ODCINKU S8 – S9 WSKAZAĆ ODLEGŁOŚĆ PROJEKTOWANEGO KANAŁU O SIECI GAZOWEJ (ZACHOWAĆ STREFĘ KONTROLOWANĄ GAZOCIĄGU).	uzgadniam/ nie uzgadniam*	Paweł Kortus mistrz sieci i instalacji gazowych
STAROSTA OSTROWSKI Al. Powstańców Wlkp. 16 63-400 Ostrow Wlkp.	- Informuję, iż na mapie kolorem żółtym zaznaczono punkt osnowy poziomej szczegółowej kl. 3 nr 101 (616119110000), który znajduje się w pobliżu projektowanej sieci kanalizacji sanitarnej, należy zachować szczególną ostrożność w trakcie wykonywania prac. - Jednocześnie pouczam, iż zgodnie z art. 15 ust. 1 ustawy z dnia 17 maja 1989r. <i>Prawo geodezyjne i kartograficzne</i> (t.j. Dz.U. z 2020r., poz.2052 ze zm) znaki geodezyjne, urządzenia zabezpieczające te znaki oraz budowle triangulacyjne podlegają ochronie. Kto wbrew przepisom art. 15 niszczy, uszkadza, przemieszcza znaki geodezyjne (...), a także nie zawiadamia właściwych organów o zniszczeniu, uszkodzeniu lub przemieszczeniu znaków geodezyjnych (...) podlega karze grzywny.	uzgadniam/ nie uzgadniam*	Z UP. STAROSTY <i>Zbigniew Bukowski</i> Przewodniczący Rady Koordynacyjnej

* niepotrzebne skreślić

IV. W naradzie koordynacyjnej, przeprowadzonej z wykorzystaniem środków komunikacji elektronicznej, pomimo zawiadomienia nie uczestniczyli*:

Imię i nazwisko uczestnika	Oznaczenie reprezentowanych podmiotów lub informacja o przyczynach uczestnictwa w naradzie
	Przedstawiciel Prezydenta Miasta Ostrowa Wielkopolskiego
	Przedstawiciel Wójta Gminy Przygodzice
	Przedstawiciel Wójta Gminy Sośnie
	Przedstawiciel Burmistrza Gminy i Miasta Odolanów
	Przedstawiciel Wójta Gminy Sieroszewice
	Przedstawiciel Burmistrza Gminy i Miasta Nowe Skalmierzyce
	Przedstawiciel Burmistrza Gminy i Miasta Raszków
	Przedstawiciel Wójta Gminy Ostrów Wielkopolski
	Przedstawiciel MZD w Ostrowie Wielkopolskim
	Przedstawiciel PZD w Ostrowie Wielkopolskim
	Przedstawiciel PINB w Ostrowie Wielkopolskim
	Przedstawiciel PKP Energetyka S. A.
	Przedstawiciel Polskich Linii Kolejowych S. A.
	Przedstawiciel PKP Cargo Tabor
	Przedstawiciel TK Telekom Sp. z o. o.
	Przedstawiciel Orange Polska S. A.
	Przedstawiciel Przedsiębiorstwa PROMAX Sp. j.
	Przedstawiciel PGNiG S. A., Oddział w Odolanowie
	Przedstawiciel PGNiG S. A., Oddział w Zielonej Górze
	Przedstawiciel G.EN.GAZ Energia Sp. z o. o.
	Przedstawiciel Gminnego Zakładu Komunalnego w Sieroszewicach
	Przedstawiciel Zakładu Gospodarki Komunalnej w Raszkowie
	Przedstawiciel Przedsiębiorstwa Komunalnego w Gorzycach Wielkich
	Przedstawiciel Audio Systems s.c. Operator Sieci multiNET
	Przedstawiciel ZapNet Karol Zapart Sp. j.

* Zgodnie art. 28ba ust. 1 ustawy z dnia 17 maja 1989r. *Prawo geodezyjne i kartograficzne (tekst jednolity Dz.U. z 2020r. poz. 2052 ze zm.)* nieobecność na naradzie koordynacyjnej podmiotu należycie zawiadomionego o jej miejscu i terminie nie stanowi przeszkody do jej przeprowadzenia. Przyjmuje się, że podmiot ten nie składa zastrzeżeń do usytuowania projektowanej sieci uzbrojenia terenu przedstawionego w planie sytuacyjnym, o którym mowa w art. 28b ust. 3.

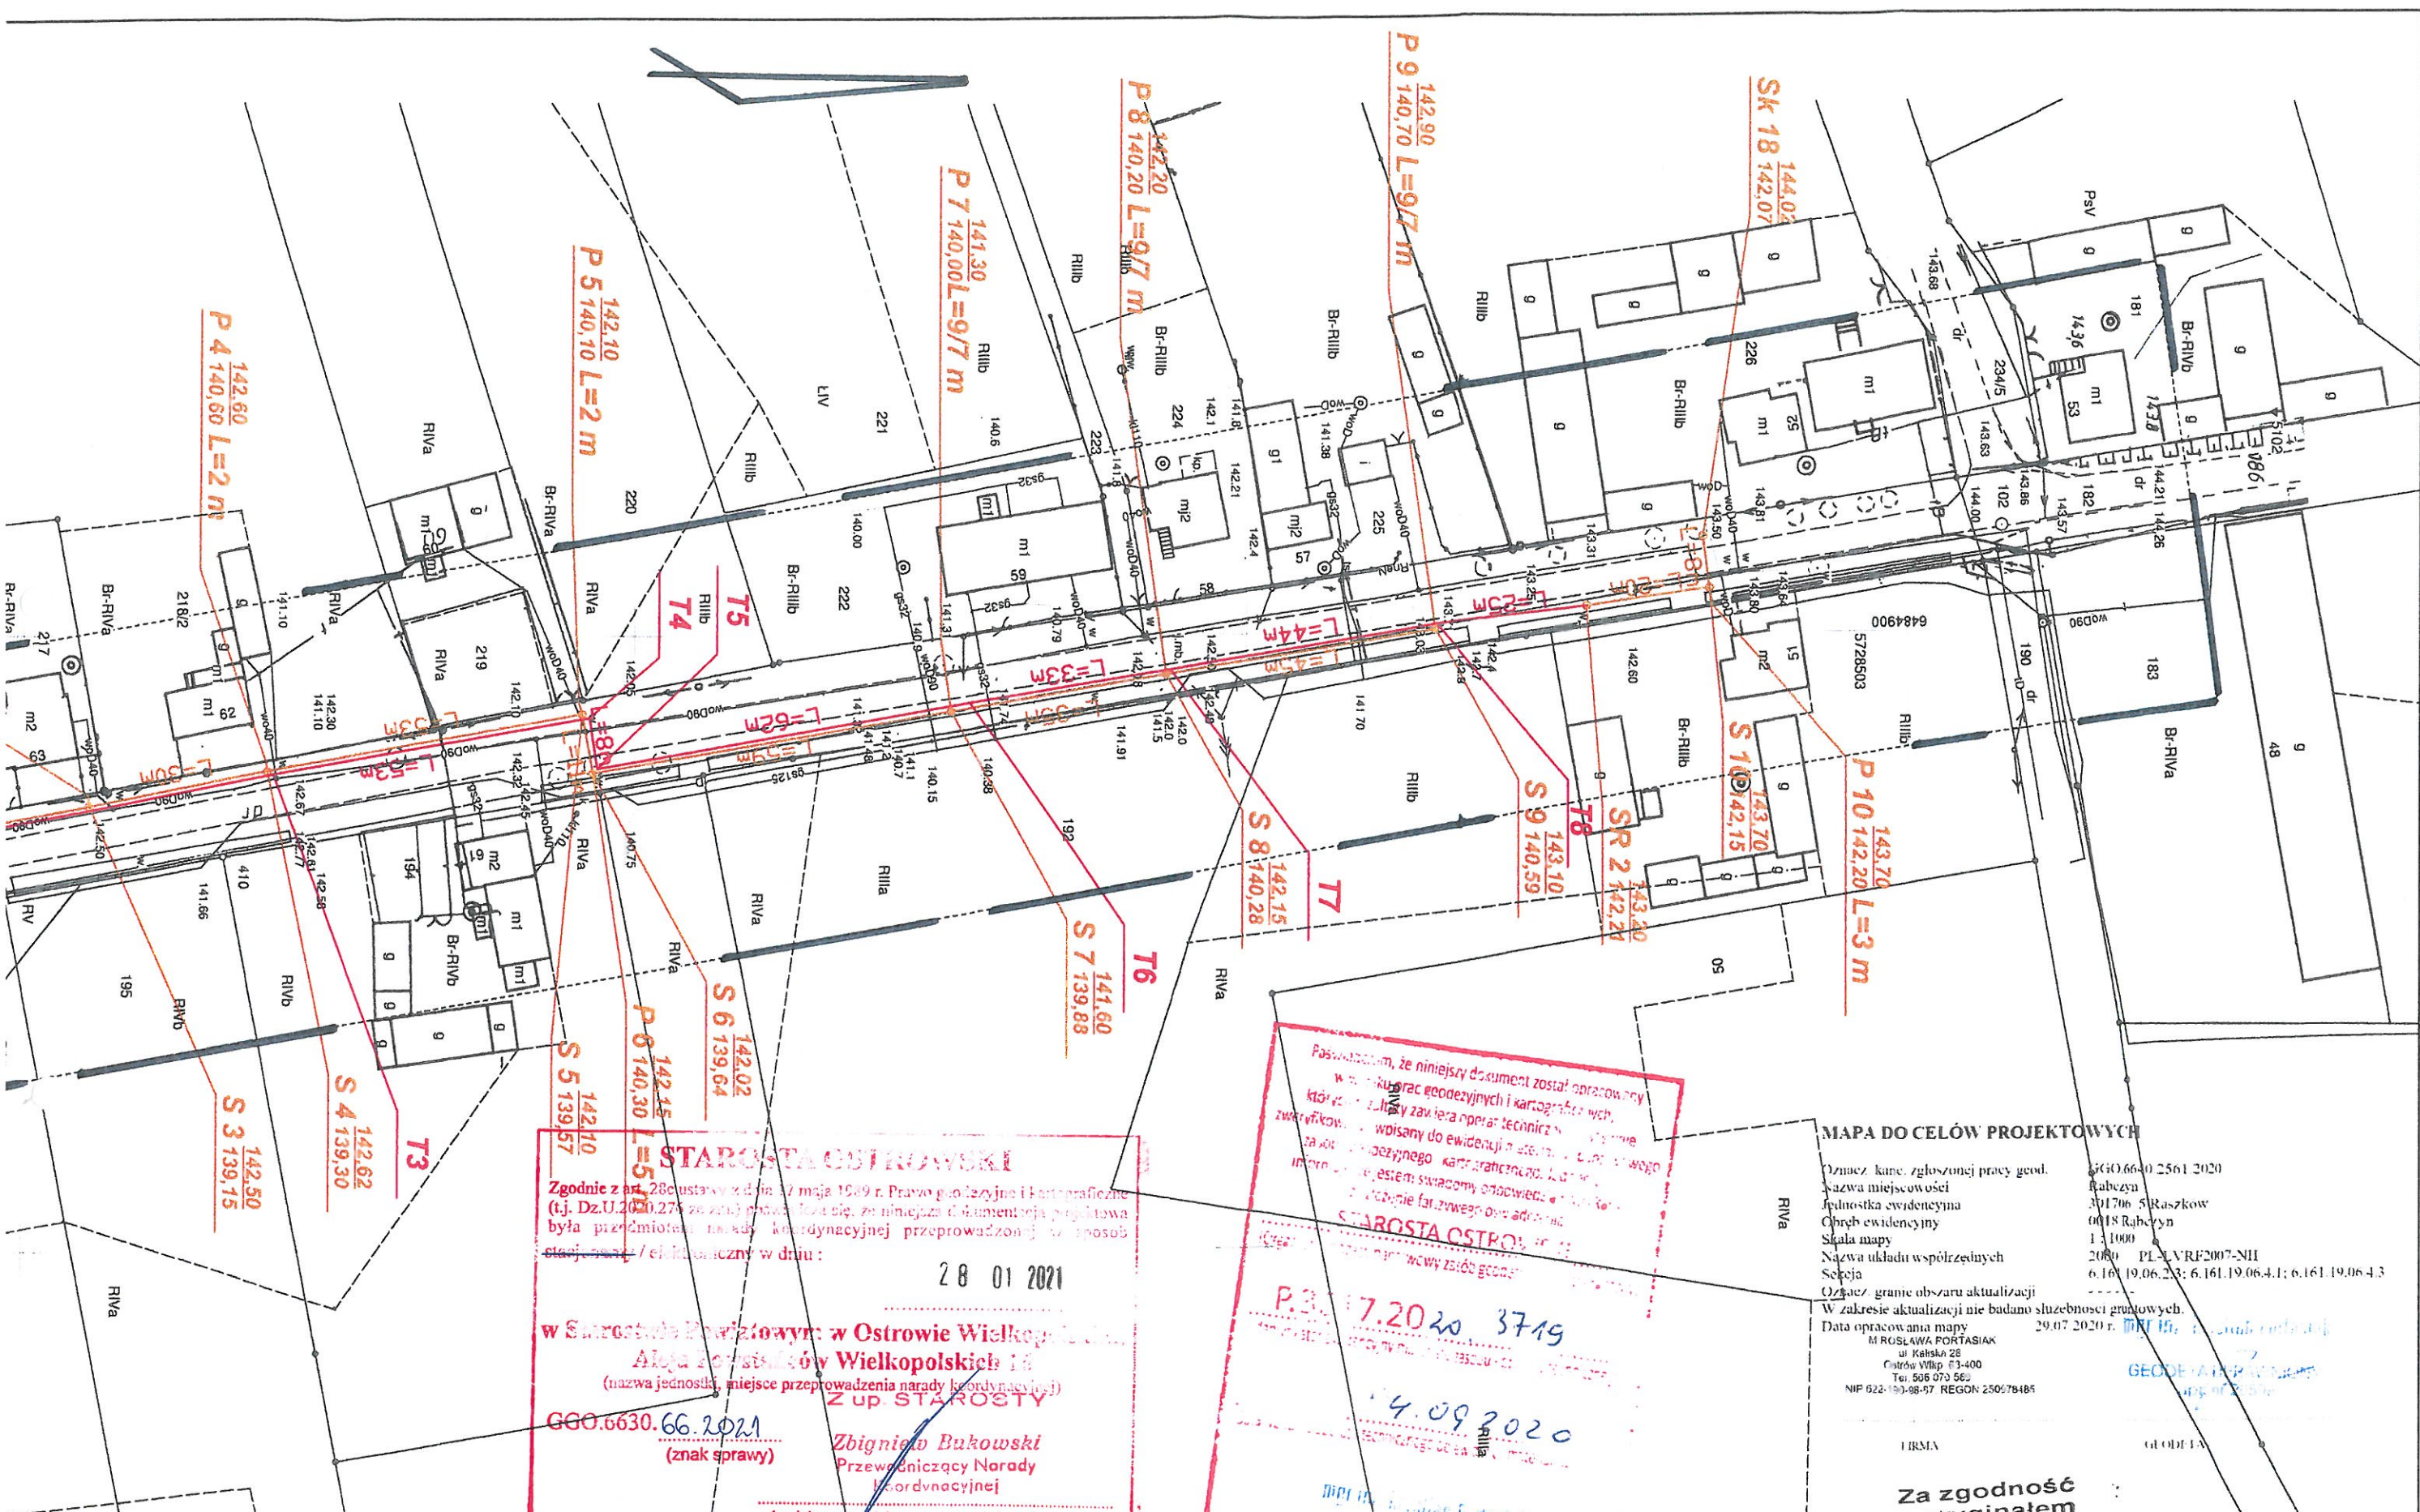

STAROSTA OSTROWSKI
Zgodnie z art. 280 ustawy z dnia 17 maja 1989 r. Prawo geodezyjne i kartograficzne (t.j. Dz.U.200.0.275 ze zmian) gwarantuję, że niniejsza dokumentacja projektowa była przedmiotem narady koordynacyjnej przeprowadzonej w sposób stażowy / efektowny w dniu:
28 01 2021
w Starostwie Powiatowym w Ostrowie Wielkopolskiej
Ala Potasińska Wielkopolskich 18
(nazwa jednostki, miejsce przeprowadzenia narady koordynacyjnej)
Z up. STAROSTY
GGO.6630.66.2021
(znak sprawy)
Zbigniew Bukowski
Przewodniczący Narady
Koordynacyjnej
(podpis przewodniczącego narady koordynacyjnej)

Pozwalam, że niniejszy dokument został opracowany w oparciu o dane geodezyjne i kartograficzne, które zostały zweryfikowane i weryfikowane do ewidencji i stanu faktycznego. Jestem świadomy odpowiedzialności z tytułu fałszywego oświadczenia.
STAROSTA OSTROWSKI
(podpis)
P.3 17.2020 3719
4.09.2020
IMIĘ I NAZWISKO, NUMER PRACOWNICZY
Geodezja i Kartografia
(imię i nazwisko, numer uprawnień zawodowych kierownika prac)

MAPA DO CELÓW PROJEKTOWYCH
Oznaczenie kartei, zgłoszonej pracy geod. 6630.6630.2561.2020
Nazwa miejscowości Rąbczyn
Jednostka ewidencyjna 301706 5 Rąbzkow
Opis ewidencyjny 0018 Rąbczyn
Skala mapy 1:1000
Nazwa układu współrzędnych 2000 PL-LVRF2007-NII
Sejca 6.161.19.06.23; 6.161.19.06.4.1; 6.161.19.06.4.3
Oznaczenie granic obszaru aktualizacji
W zakresie aktualizacji nie badano słuszności granicznych.
Data opracowania mapy 29.07.2020 r.
M. ROSŁAWA PORTASIAK
ul. Kaliska 28
Ostrow Wielkop. 63-400
Tel. 506 070 562
NIP 622-122-02-98 REGON 250283599

Za zgodność z oryginałem
data
podpis
ANDRZEJ CICHORADZKI
INST-BUD-ROL EKO
Up. do projektowania, kierown. i nadzorowania robót
w spec. instalacji inż. w zokr. sieci i instal. sanitar. i
Nr ew. 137/75/Pw, BN-10.9/17/81
63-400 Ostrow Wlkp., ul. Wańkowicza 92/9
tel. kom. 0-601 767 045
NIP 622-122-02-98, REGON 250283599

INŻYNIER CIECHOMIŁSKI
INŻYNIER D-ROL BUD
Inst. inżynierski, plan. i robotnicze roboty
w zesp. instalacyjnej w zesp. inż. i bud. robotniczych
Nr ew. 137/75/Pw, BN 10.9/17/81
63-400 Ostrów Wlkp., ul. Warkocza 92/9
tel. kom. 0-601 767 045
NIP 622-122-02-98, REGON 250283599

Ostrów Wielkopolski dnia 10.02.2021 r.

PSG Sp. z o.o. OZG Poznań
GAZOWNIA
63-400 OSTRÓW WIELKOPOLSKI
UL. PARTYZANCKA 27

G/g

W załączeniu przesyłam 2 egz mapy projektu budowy kanalizacji sanitarnej w Rąbczynie etap 2 dz. nr 207 – uzupełnione profilem podłużnym sieci kanalizacyjnej grawitacyjnej i tłocznej z prośbą o uzgodnienie w zakresie Waszych urządzeń podziemnych. Projekt był uzgadniany na posiedzeniu narady koordynacyjnej w dniu 28.01.2021 r

Załącz: 2 egz mapy i profil
odpis protokołu
z dnia 28.01.2021 r.

z poważaniem

INŻYNIER CIECHOMIŁSKI
INŻYNIER D-ROL BUD
Inst. inżynierski, plan. i robotnicze roboty
w zesp. instalacyjnej w zesp. inż. i bud. robotniczych
Nr ew. 137/75/Pw, BN 10.9/17/81
63-400 Ostrów Wlkp., ul. Warkocza 92/9
tel. kom. 0-601 767 045
NIP 622-122-02-98, REGON 250283599

Ostrów Wielkopolski dnia 15 marca 2021 r.

OŚWIADCZENIE PROJEKTANTA

Dotyczy: Budowy kanalizacji sanitarnej w Rąbczynie etap 2 dz. nr 207 – uzgodnienia przebiegu sieci kanalizacji sanitarnej z gazociągami PE dn125 średniego ciśnienia.


Wnawianiu do uzgodnienia przedstawiciela PSG Sp. z o.o. OZG Poznań Gazownia w Ostrowie Wielkopolskim zawartym w protokole z narady koordynacyjnej w dniu 28.01.2021 r projektant przesłał w dniu 10.02.2021 r. do Gazowni w Ostrowie Wlkp. materiały: 2 egz uzupełnionych map oraz profili kanału grawitacyjnego i rurociągu tłocznego. Gazownia w Ostrowie Wlkp przyjęła materiały przesłane do nich po spełnieniu zaleceń wykazanych w protokole bez dodatkowych uwag.

ANDRZEJ CICHORADZKI
INST-BUD-ROL EKO
Upr. do projektowania, kierow. i nadzorowania robót
w specj. instalacyjno-inż. w zakr. sieci i instal. sanitarnych
Nr ew. 137/75/Pw, BN-10.9/17/81
63-400 Ostrów Wlkp., ul. Wańkowicza 92/9
tel. kom. 0-601 767 045
NIP 622-122-02-98, REGON 250283599

Wyrys z miejscowego planu zagospodarowania przestrzennego Gminy i Miasta Raszków dla obszaru wsi Radłów, Jelitów oraz części obszaru wsi Rąbczyn, Pogrzebów, Przybysławice, Moszczanka, Skrzebowa, Korytnica, zatwierdzonego Uchwałą Nr XXXVI/282/2018 Rady Gminy i Miasta Raszków z dnia 8 lutego 2018 roku, ogłoszoną w Dzienniku Urzędowym Województwa Wielkopolskiego z dnia 20 lutego 2018 roku, poz. 1601, dotyczący działek tj.:

- nr 182, nr 234, położonych w miejscowości Rąbczyn, które przeznaczone są pod tereny dróg publicznych - zbiorczych o symbolu jednostki bilansowej F2-KD-Z
- nr 190, położonej w miejscowości Rąbczyn, która przeznaczona jest pod tereny dróg publicznych - dojazdowych o symbolu jednostki bilansowej F8-KD-D;
- nr 207, położonej w miejscowości Rąbczyn, która przeznaczona jest pod tereny dróg publicznych - dojazdowych o symbolu jednostki bilansowej F10-KD-D.

Wyżej wymieniona działka nr 234, w części położona jest w strefie obserwacji archeologicznej "OW".

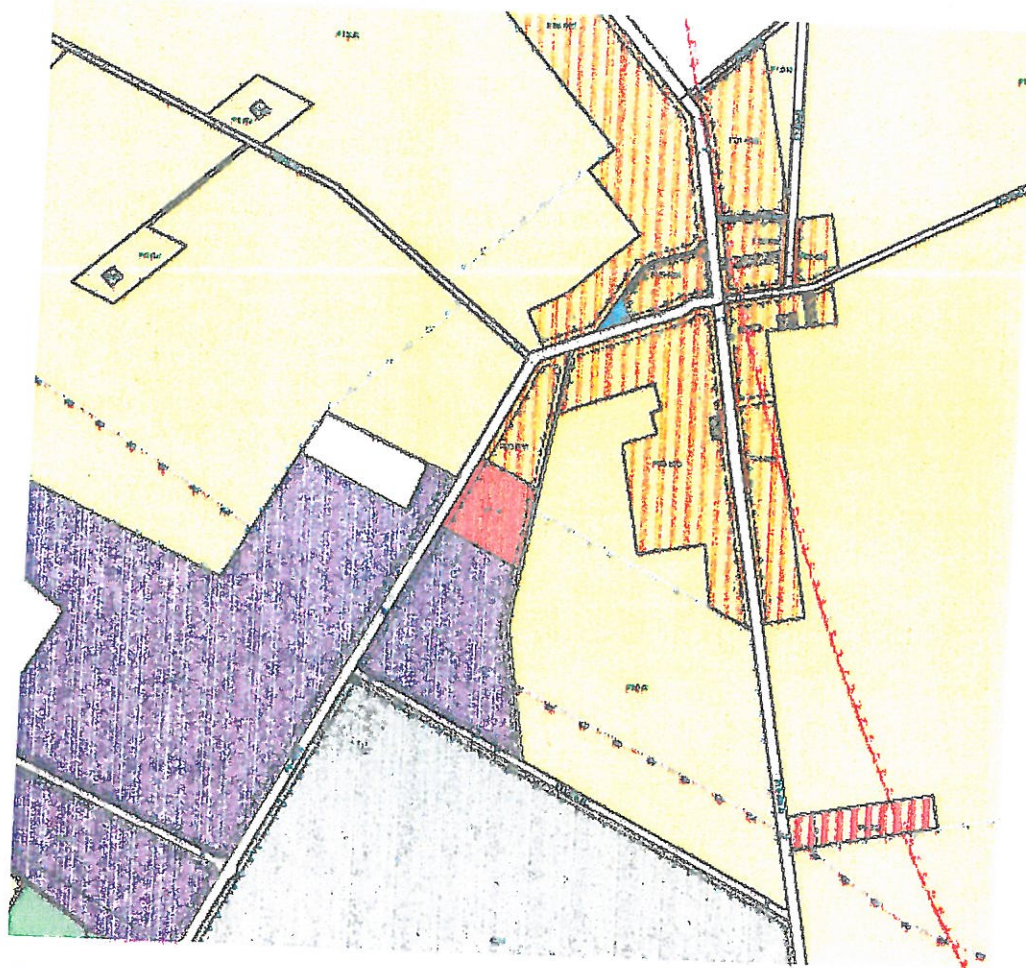

LEGENDA

- [illegible]

- | | |
|------|---|
| Rz | TERENY ROZWOJU ZAKŁADEN LOKALIZACJI WZGLĘDNIKÓW BUD. (10-24) |
| Rz | TERENY SPORTU I REKREACJI |
| Z | TERENY CIELEŃ URZĄDOWYCH |
| Z | TERENY LASÓW, ZALECIEŃ ORAZ OBIĘTOŚĆ GOSPODARSTWA LEŚNEGO |
| Z | TERENY WODOPRAWICZNYCH |
| I | TERENY INFRASTRUKTURY TECHNICZNEJ |
| EW | TERENY URZĄDZEŃ A/TYPYZACJOCH TERENÓW Z WYKAZAMI LITERY ZROZUMIENIA |
| KQ-Z | TERENY DROG PUBLICZNYCH - DROGA OBRODZKA |
| KQ-L | TERENY DROG PUBLICZNYCH - DROGA LOKALNA |
| KQ-D | TERENY DROG PUBLICZNYCH - DROGA DOLNOGÓRNA |
| KQ-W | TERENY DROG KONTAKTOWYCH |
| 19 | MIĘSKA WYKAZOWNIA SZEROKOŚCIOWYCH WIELKICH RODZAJÓW WYKAZÓW |

SR-004 MAJUSKOWE SO PLAKAT - 80 C = 20 ROKA JINIA PRZESTRZENIOWO - PRZYB.

Wypis z miejscowego planu zagospodarowania przestrzennego Gminy i Miasta Raszków dla obszaru wsi Radłów, Jelitów oraz części obszaru wsi Rąbczyn, Pogrzybów, Przybysławice, Moszczanka, Skrzebowa, Korytnica, zatwierdzonego Uchwałą Nr XXXVI/282/2018 Rady Gminy i Miasta Raszków z dnia 8 lutego 2018 roku, ogłoszoną w Dzienniku Urzędowym Województwa Wielkopolskiego z dnia 20 lutego 2018 roku, poz. 1601, dotyczący działek tj.:

- nr 182, nr 234, położonych w miejscowości Rąbczyn, które przeznaczone są pod tereny dróg publicznych - zbiorczych o symbolu jednostki bilansowej F2-KD-Z
- nr 190, położonej w miejscowości Rąbczyn, która przeznaczona jest pod tereny dróg publicznych - dojazdowych o symbolu jednostki bilansowej F8-KD-D;
- nr 207, położonej w miejscowości Rąbczyn, która przeznaczona jest pod tereny dróg publicznych - dojazdowych o symbolu jednostki bilansowej F10-KD-D.

Wyżej wymieniona działka nr 234, w części położona jest w strefie obserwacji archeologicznej "OW".

Rozdział 1.

Przepisy ogólne

§ 1. 1. Zgodnie z Uchwałą Nr XXXVII/285/2014 Rady Gminy i Miasta Raszków z dnia 28 sierpnia 2014 r. w sprawie przystąpienia do sporządzenia miejscowego planu zagospodarowania przestrzennego Gminy i Miasta Raszków dla obszaru wsi Radłów, Jelitów oraz części obszaru wsi Rąbczyn, Pogrzybów, Przybysławice, Moszczanka, Skrzebowa, Korytnica w związku z Uchwałą Nr XXXIV/266/2017 Rady Gminy i Miasta Raszków z dnia 29 listopada 2017 r. w sprawie zmiany uchwały nr XXXVII/285/2014 z dnia 28 sierpnia 2014 roku w sprawie przystąpienia do sporządzenia miejscowego planu zagospodarowania przestrzennego Gminy i Miasta Raszków dla obszaru wsi Radłów, Jelitów oraz części obszaru wsi Rąbczyn, Pogrzybów, Przybysławice, Moszczanka, Skrzebowa, Korytnica – po stwierdzeniu, iż plan miejscowy nie narusza ustaleń Studium uwarunkowań i kierunków zagospodarowania przestrzennego Gminy i Miasta Raszków, przyjętego uchwałą nr XXIII/196/2013 Rady Gminy i Miasta Raszków z dnia 27 marca 2013 roku w sprawie uchwalenia zmiany "Studium uwarunkowań i kierunków zagospodarowania przestrzennego Gminy i Miasta Raszków – uchwała się miejscowy plan zagospodarowania przestrzennego Gminy i Miasta Raszków dla obszaru wsi Radłów, Jelitów oraz części obszaru wsi Rąbczyn, Pogrzybów, Przybysławice, Moszczanka, Skrzebowa, Korytnica, zwany dalej planem.

2. Plan składa się z sześciu obszarów o łącznej powierzchni: ok. 1881 ha, granice których określono na rysunku planu.

3. Załącznikami do niniejszej uchwały są:

- 1) rysunek planu, stanowiący integralną część uchwały, w skali 1:2000, stanowiący załączniki nr od 1A do 1F, przy czym poszczególne arkusze załącznika graficznego nr 1 obejmują:
 - a) załącznik 1A – część wsi Korytnica,
 - b) załącznik 1B – część wsi Skrzebowa,
 - c) załącznik 1C – część wsi Moszczanka,
 - d) załącznik 1D - część wsi Przybysławice,
 - e) załącznik 1E – części wsi Przybysławice i Pogrzybów,
 - f) załącznik 1F – wieś Radłów i Jelitów oraz część wsi Rąbczyn;
- 2) załącznik nr 2 – rozstrzygnięcie o sposobie realizacji zapisanych w planie inwestycji z zakresu infrastruktury technicznej, które należą do zadań własnych gminy oraz zasadach ich finansowania;
- 3) załącznik nr 3 – rozstrzygnięcie o sposobie rozpatrzenia uwag wniesionych do projektu planu.

§ 2. 1. Następujące oznaczenia graficzne na rysunku planu są obowiązującymi ustaleniami planu:

- 1) granica miejscowego planu zagospodarowania przestrzennego;
- 2) linia rozgraniczająca tereny o różnym przeznaczeniu lub różnych zasadach zagospodarowania;

- 3) przeznaczenia terenów;
- 4) nieprzekraczalna linia zabudowy;
- 5) obowiązująca linia zabudowy;
- 6) strefa obserwacji archeologicznej „OW”;
- 7) obiekty wpisane do ewidencji zabytków;
- 8) miejsca wskazania szerokości ulicy w liniach rozgraniczających;
- 9) strefa ochronna od elektrowni wiatrowych i od urządzeń wytwarzających energię z odnawialnych źródeł energii o mocy przekraczającej 100 kW;
- 10) obszar wpisany do ewidencji zabytków.

2. Następujące oznaczenia graficzne na rysunku planu są oznaczeniami informacyjnymi wynikającymi z przepisów odrębnych:

- 1) strefa otoczenia lotniska;
- 2) OSO Dąbrowy Krotoszyńskie - PLB 300007;
- 3) OZW Uroczyska Płyty Krotoszyńskiej - PLH300002;
- 4) Obszar Chronionego Krajobrazu „Dąbrowy Krotoszyńskie Baszków-Rochy”;
- 5) strefa ochrony sanitarnej cmentarzy 50 m;
- 6) strefa ochrony sanitarnej cmentarzy 150 m.

§ 3. 1. Ilekroć w planie miejscowym jest mowa o:

- 1) **zabudowie istniejącej** – należy przez to rozumieć budynki istniejące przed dniem wejścia w życie niniejszej uchwały;
- 2) **dojazd wewnętrzny** – należy przez to rozumieć drogę nie będącą drogą publiczną w rozumieniu przepisów odrębnych, mogącą być drogą ogólnodostępną lub prywatną, służącą do obsługi komunikacyjnej terenów i działek;
- 3) **działce** – należy przez to rozumieć działkę budowlaną w rozumieniu ustawy z dnia 27 marca 2003 r. o planowaniu i zagospodarowaniu przestrzennym;
- 4) **graniczy miejscowego planu zagospodarowania przestrzennego** - należy przez to rozumieć wewnętrzną krawędź granicy planu;
- 5) **nieprzekraczalnej linii zabudowy** – należy przez to rozumieć linię ograniczającą teren przeznaczony pod zabudowę, której nie może przekroczyć żaden element budynku, z wyjątkiem wejść do budynków, ganków, wiatrołapów, balkonów, tarasów, loggii, okapów, wykuszy, ryzalitów, zewnętrznych klatek schodowych lub wind zewnętrznych, ramp i pochylni o nie więcej niż 2,0m;
- 6) **obowiązującej linii zabudowy** – należy przez to rozumieć linię wyznaczającą lokalizację, co najmniej 50% elewacji frontowej budynku, której nie może przekroczyć żaden element budynku, z wyjątkiem wejść do budynków, ganków, wiatrołapów, balkonów, tarasów, loggii, okapów, wykuszy, ryzalitów, zewnętrznych klatek schodowych lub wind zewnętrznych, ramp i pochylni o nie więcej niż 2,0m;
- 7) **sidingu** – należy przez to rozumieć całkowite pokrycie elewacji budynku panelami, z wyłączeniem okien;
- 8) **usługach komercyjnych** – należy przez to rozumieć usługi w tym handel i rzemiosło, z wyłączeniem usług o których mowa w pkt. 9, zawartych w innych przepisach odrębnych;
- 9) **usługach publicznych** – należy przez to rozumieć usługi będące celami publicznymi w rozumieniu ustawy o gospodarce nieruchomościami oraz usługi zawarte w innych przepisach odrębnych: świetlice, sale wiejskie, biblioteki, domy kultury, obiekty sakralne i inne obiekty kultu religijnego;
- 10) **całkowita wysokość elektrowni wiatrowej** – należy rozumieć wysokość o której mowa w ustawie o inwestycjach w zakresie elektrowni wiatrowych;

11) **rzemiosło** – należy przez to rozumieć drobną działalność produkcyjną i wytwórczą, nie sklasyfikowaną jako potencjalnie znacząco oddziaływującą na środowisko lub zawsze znacząco oddziaływującą na środowisko.

2. Pojęcia, które zostały użyte w planie a nie zostały ujęte w ust. 1, definiują odrębne obowiązujące akty prawne, interpretować je należy zgodnie z ich znaczeniem określonym w tych aktach według stanu prawnego obowiązującego w dniu uchwalenia planu.

§ 4. 1. Wyznacza się tereny o różnych funkcjach lub różnych zasadach zagospodarowania oznaczone na rysunkach planu symbolami - zgodnie z ust. 4.

2. Oznaczenie cyfrowe umieszczone przed symbolem przeznaczenia terenu, oznacza kolejną liczbę porządkową terenu. Oznaczenia cyfrowe numerowane są w kolejności od liczby 1.

3. Symbol literowy umieszczony przed cyfrowym oznaczeniem terenu oznacza symbol literowy załącznika graficznego nr 1.

4. Ustala się następujące przeznaczenia terenów oraz odpowiadające im symbole na rysunku planu:

- 1) **MN** - tereny zabudowy mieszkaniowej jednorodzinnej;
- 2) **MN/U** - tereny zabudowy mieszkaniowej jednorodzinnej oraz usługowej;
- 3) **U** - tereny zabudowy usługowej – usługi komercyjne;
- 4) **UP** - tereny zabudowy usługowej – usługi publiczne;
- 5) **US** - tereny sportu i rekreacji;
- 6) **P** - tereny obiektów produkcyjnych, składów i magazynów;
- 7) **R** – tereny rolnicze;
- 8) **R_x** – tereny rolnicze z zakazem zabudowy wszelkich budynków;
- 9) **RM** – tereny zabudowy zagrodowej w gospodarstwach rolnych, hodowlanych i ogrodniczych;
- 10) **RU** – tereny obsługi produkcji w gospodarstwach rolnych, hodowlanych i ogrodniczych oraz gospodarstwach leśnych;
- 11) **WS** - tereny wód powierzchniowych;
- 12) **ZC** - tereny cmentarzy;
- 13) **ZL** - tereny lasów, zieleń oraz obiektów gospodarki leśnej;
- 14) **ZP** - tereny zieleni urządzonej;
- 15) **I** - tereny infrastruktury technicznej;
- 16) **EW** – tereny urządzeń wytwarzających energię z odnawialnych źródeł energii;
- 17) **KD-Z** - tereny dróg publicznych - droga zbiorcza;
- 18) **KD-L** - tereny dróg publicznych - droga lokalna;
- 19) **KD-D** - tereny dróg publicznych - droga dojazdowa;
- 20) **KD-W** - tereny dróg wewnętrznych.

Rozdział 2. Ustalenia ogólne

§ 5. W zakresie ochrony i kształtowania ładu przestrzennego:

- 1) linie zabudowy nie dotyczą budynków lub ich części istniejących przed dniem wejścia w życie niniejszej uchwały, w niniejszych przypadkach dopuszcza się wyłącznie przebudowę, remont, zmianę sposobu użytkowania lub odbudowę budynku lub części wykraczającej poza wyznaczone linie zabudowy;

- 2) na terenach dla których plan dopuszcza zabudowę, a ustalenia szczegółowe planu nie stanowią inaczej, dopuszcza się:
 - a) obiekty małej architektury w tym wiaty i osłony śmietnikowe,
 - b) obiekty, sieci i urządzenia infrastruktury technicznej,
 - c) zieleni,
 - d) miejsca postojowe;
- 3) dopuszcza się lokalizowanie budynków na terenach przeznaczonych pod zabudowę bezpośrednio przy granicy działki, z uwzględnieniem wyznaczonych linii zabudowy i przepisów odrębnych;
- 4) na terenach zabudowy mieszkaniowej jednorodzinnej - MN i mieszkaniowej jednorodzinnej oraz usługowej - MN/U, zakazuje się zabudowy w formie szeregowej;
- 5) na terenach zabudowy zagrodowej w gospodarstwach rolnych, hodowlanych i ogrodniczych dopuszcza się:
 - a) realizację zagrody składającej się z części mieszkalnej i gospodarczej, samej części mieszkalnej lub samej części gospodarczej,
 - b) działalność agroturystyczną polegającą na wynajmowaniu przez rolników pokoi, sprzedaży posiłków domowych i świadczenia w gospodarstwach rolnych innych usług związanych z pobytem turystów;
- 6) na terenach sportu i rekreacji dopuszcza się terenowe i kubaturowe obiekty sportu i rekreacji wraz z usługami komercyjnymi;
- 7) zakaz stosowania materiałów wykończeniowych typu siding;
- 8) dopuszcza się panele fotowoltaiczne i słoneczne na dachach budynków i na terenach;
- 9) wszystkie stałe i tymczasowe obiekty o wysokości równej i wyższej od 50 m ponad poziom terenu podlegają, przed wydaniem decyzji o pozwoleniu na budowę, zgłoszeniu do Szefostwa Służby ruchu Lotniczego Sił Zbrojnych RP na podstawie przepisów odrębnych;
- 10) dla obiektów o wysokości równiejszy i wyżej od 100 m ponad poziom terenu, podlegają zgłoszeniu do Prezesa Urzędu Lotnictwa Cywilnego i oznakowaniu na podstawie przepisów odrębnych;
- 11) wskazuje się strefę otoczenia lotniska, oznaczoną na załączniku 1F, w ramach której obowiązują ograniczenia wysokości obiektów budowlanych i naturalnych, określone w dokumentacji rejestracyjnej lotniska Michałków k/Ostrowa Wielkopolskiego oraz ograniczenia wynikające z przepisów odrębnych w zakresie zgłaszania oraz oznakowania przeszkód lotniczych;
- 12) wyznacza się strefę ochronną od elektrowni wiatrowych i od urządzeń wytwarzających energię z odnawialnych źródeł energii o mocy przekraczającej 100 kW, oznaczoną na załączniku 1F, dla której obowiązują ustalenia ogólne i szczegółowe niniejszej uchwały, z zakazem lokalizacji zabudowy przeznaczonej na stały pobyt ludzi;
- 13) na obszarze objętym planem zakazuje się hodowli zwierząt futerkowych.

§ 6. W zakresie ochrony środowiska, przyrody i krajobrazu kulturowego oraz granic i sposobów zagospodarowania terenów lub obiektów podlegających ochronie, ustala się:

- 1) w granicach planu występują:
 - a) Obszary "NATURA 2000":
 - OSO Dąbrowy Krotoszyńskie - PLB 300007, określony na rysunku planu na załącznikach: 1A i 1E,
 - OZW Uroczyńska Płyty Krotoszyńskiej - PLH300002, określony na rysunku planu na załącznikach: 1A i 1E,
 - b) Obszar Chronionego Krajobrazu „Dąbrowy Krotoszyńskie Baszków-Rochy”, oznaczony na rysunku planu na załącznikach: 1A i 1E,

- c) w ramach obszarów o których mowa w lit. a i b zakazuje się przedsięwzięć mogących zawsze znacząco oddziaływać na środowisko, za wyjątkiem dróg publicznych oraz infrastruktury technicznej;
- 2) dopuszcza się przedsięwzięcia mogące potencjalnie znacząco oddziaływać na środowisko, pod warunkiem, że przeprowadzona ocena oddziaływania na środowisko wykaże brak negatywnego wpływu i oddziaływania na środowisko lub przedsięwzięcia, dla których odstąpiono od sporządzenia oceny oddziaływania na środowisko, z zastrzeżeniem pkt 4;
- 3) zakaz lokalizacji przedsięwzięć mogących zawsze znacząco oddziaływać na środowisko w rozumieniu przepisów z zakresu ochrony środowiska, z zastrzeżeniem pkt 4;
- 4) zakazy i warunki, o których mowa w pkt 2 i 3 nie dotyczą inwestycji z zakresu infrastruktury technicznej i dróg, a także terenów oznaczonych na rysunku planu symbolami: P, I, EW i RU;
- 5) w odległości nie mniejszej niż 3,0 m od linii rozgraniczającej tereny wód powierzchniowych, zakazuje się sytuowania zabudowy;
- 6) w granicach strefy ochrony sanitarnej cmentarza 50 m, obowiązują następujące ograniczenia w zabudowie i zagospodarowaniu terenu, zgodnie z przepisami odrębnymi:
 - a) zakaz lokalizacji zabudowy mieszkaniowej,
 - b) zakaz lokalizacji zakładów produkujących i przechowujących artykuły żywnościowe,
 - c) zakaz lokalizacji zakładów żywienia zbiorowego,
 - d) zakaz lokalizacji studzien do celów konsumpcyjnych i potrzeb gospodarczych;
- 7) w granicach strefy sanitarnej cmentarza 150 m, obowiązują następujące ograniczenia w zabudowie i zagospodarowaniu terenu, zgodnie z przepisami odrębnymi:
 - a) zakaz lokalizacji studni przeznaczonych do czerpania wody,
 - b) dopuszcza się lokalizowanie zabudowy, o której mowa w pkt 6 lit. a-c, pod warunkiem podłączenia jej do sieci wodociągowej.

§ 7. W zakresie ochrony dziedzictwa kulturowego i zabytków:

- 1) wyznacza się strefę ochrony konserwatorskiej: strefa obserwacji archeologicznej „OW” o zasięgu określonym na rysunku planu na załącznikach: 1A, 1B, 1C, 1D, 1E i 1F;
- 2) w granicy obszaru, o których mowa w pkt 1, w odniesieniu do prac ziemnych, obowiązują wymogi określone w przepisach odrębnych ;
- 3) dla obszaru wpisanego do ewidencji zabytków zaznaczonego na załączniku 1F, nakazuje się zagospodarować zgodnie z ustaleniami ogólnymi i szczegółowymi niniejszej uchwały oraz przepisami odrębnymi;
- 4) ustala się ochronę zespołu cmentarza parafialnego parafii rzymsko-katolickiej p.w. Św. Katarzyny Aleksandryjskiej, oznaczonego na załączniku 1D, symbolem D1-ZC, zgodnie z ustaleniami ogólnymi i szczegółowymi niniejszej uchwały oraz przepisami odrębnymi, w tym nagrobków objętych ochroną konserwatorską;
- 5) ustala się ochronę cmentarza ewangelickiego, oznaczonego na załączniku 1D, symbolem D2-ZC, zgodnie z ustaleniami ogólnymi i szczegółowymi niniejszej uchwały oraz przepisami odrębnymi;
- 6) w zakresie ochrony obiektów wpisanych do rejestru zabytków zastosowanie mają przepisy odrębne;
- 7) dla obiektów wpisanych do ewidencji zabytków:
 - a) nakazuje się utrzymanie detalu i formy architektonicznej obiektu, co najmniej na jednej elewacji frontowej od strony drogi publicznej,
 - b) nadbudowę i rozbudowę obiektów dopuszcza się przy zachowaniu przepisów odrębnych z zakresu ochrony zabytków.

§ 8. W zakresie granic i sposobów zagospodarowania terenów lub obiektów podlegających ochronie, ustalonych na podstawie przepisów odrębnych:

- 1) na obszarze objętym planem występują tereny podlegające ochronie na podstawie przepisów odrębnych:
 - a) Specjalnej Ochrony Ptaków: PLB 300007 Dąbrowy Krotoszyńskie, określony na rysunku planu na załączniku 1A i 1E,
 - b) OZW Uroczyska Płyty Krotoszyńskiej - PLH300002, określony na rysunku planu na załączniku 1A i 1E,
 - c) Obszar Chronionego Krajobrazu „Dąbrowy Krotoszyńskie Baszków-Rochy”, określony na rysunku planu na załączniku 1A i 1E;
- 2) dla terenów o których mowa w pkt 1 lit a, b, c, obowiązują ustalenia zawarte w §6 pkt 1 lit c.

§ 9. Ustala się obowiązek zagospodarowania terenów i kształtowania nawierzchni ulic, chodników i placów w sposób umożliwiający korzystanie osobom niepełnosprawnym, na zasadach ustalonych w przepisach odrębnych.

§ 10. 1. W zakresie zasad modernizacji, rozbudowy i budowy systemów komunikacji i infrastruktury, ustala się.

- 1) zaopatrzenie w wodę:
 - a) na cele bytowo-gospodarcze, produkcyjne i przeciwpożarowe z istniejącej i projektowanej sieci wodociągowej powiązanej z magistralami,
 - b) przy budowie i rozbudowie sieci wodociągowej należy uwzględnić wymagania w zakresie przeciwpożarowego zaopatrzenia w wodę, zgodnie z przepisami odrębnymi,
 - c) do czasu realizacji sieci wodociągowej, dopuszcza się budowę indywidualnych studni, służących zaopatrzeniu w wodę na cele bytowo-gospodarcze, o ile przepisy odrębne w tym sanitarne nie stanowią inaczej, zastrzeżeniem lit d,
 - d) zakazuje się lokalizowania studni przydomowych w strefach ochrony sanitarnej cmentarza 50 i 150m;
- 2) odprowadzanie ścieków komunalnych:
 - a) do oczyszczalni ścieków,
 - b) odprowadzanie ścieków bytowych z terenów przeznaczonych pod zabudowę do systemu kanalizacji sanitarnej,
 - c) odprowadzanie ścieków przemysłowych, po podczyszczeniu, zgodnie z przepisami odrębnymi do sieci kanalizacyjnej lub poprzez rozwiązania indywidualne, w sposób nie powodujący przenikania ponadnormatywnych zanieczyszczeń do wód i gruntów,
 - d) dopuszcza się zbiorniki bezodpływowe, do czasu podłączenia do sieci kanalizacji sanitarnej, o której mowa w lit. b, c,
 - e) dopuszcza się przydomowe oczyszczalnie ścieków, w przypadku braku możliwości podłączenia do sieci kanalizacji sanitarnej;
- 3) odprowadzanie wód opadowo-roztopowych:
 - a) odprowadzanie wód opadowych i roztopowych poprzez sieć kanalizacji deszczowej, powierzchniowo na teren własnej działki lub do rowów odwadniających,
 - b) w przypadku realizacji dróg dopuszcza się stosowanie alternatywnych metod związanych z lokalną infiltracją przy użyciu rowów i niecek infiltracyjno-retencyjnych,
 - c) wszystkie rozwiązania z zakresu odwodnienia powinny zabezpieczać czystość odbiorników to jest wód powierzchniowych i gleby, zgodnie z obowiązującymi w tym zakresie przepisami odrębnymi;
- 4) zaopatrzenie w gaz, ustala się zaopatrzenie w gaz z sieci gazowej lub indywidualnych zbiorników gazu;

5) zaopatrzenie w energię elektryczną:

- a) z istniejących i projektowanych sieci elektroenergetycznych,
- b) możliwość realizacji urządzeń mikro instalacji wytwarzających energię elektryczną z paneli fotowoltaicznych;

6) zaopatrzenie w energię ciepłą:

- a) z indywidualnych lub grupowych źródeł ogrzewania,
- b) możliwość stosowania ogrzewania pochodzącego z odnawialnych źródeł energii;

7) świadczenie usług telekomunikacyjnych:

- a) zapewnienie włącza telekomunikacyjne z sieci telekomunikacyjnych,
- b) nowe linie telekomunikacyjne należy prowadzić jako podziemne,
- c) ustala się rozwój systemów telekomunikacyjnych i teleinformatycznych przewodowych i bezprzewodowych, stosownie do wzrostu zapotrzebowania na usługi telekomunikacyjne i teleinformatyczne, zgodnie z przepisami odrębnymi.

2. Gromadzenie odpadów komunalnych oraz ich usuwanie na zasadach obowiązujących w Gminie i Mieście Raszków.

3. Gromadzenie i usuwanie odpadów innych niż komunalne, powstałych w wyniku prowadzonej działalności usługowej lub przemysłowej, zgodnie z zasadami nie naruszającymi funkcji terenów, w dostosowaniu do rodzajów prowadzonej działalności oraz zgodnie z przepisami odrębnymi.

4. Sieci nakazuje się prowadzić:

- 1) w ramach terenów dróg publicznych i wewnętrznych;
- 2) dopuszcza się prowadzenie sieci w ramach terenów innych niż wskazane w pkt 1, w przypadku gdy warunki terenowe, techniczne lub przesłanki ekonomiczne uzasadniają ich prowadzenie na tych terenach, a ich lokalizacja jest zgodna z przepisami odrębnymi.

5. Dopuszcza się modernizację oraz rozbudowę sieci z możliwością zmiany średnic i zmiany trasy.

6. W zakresie komunikacji:

1) dopuszcza się wydzielenie dojazdów wewnętrznych:

- a) umożliwiających dostęp do dróg publicznych, o szerokości nie mniejszej niż 5,0 m,
- b) dla dojazdów wewnętrznych o długości większej niż 100 m i zakończonych „ślepo”, ustala się obowiązek zakończenia ich placem do zawracania o wymiarach nie mniejszych niż 12,5 x 12,5 m;

2) ustala się obsługę komunikacyjną terenów z przyległych dróg publicznych i wewnętrznych;

3) w ramach realizacji miejsc postojowych:

- a) ustala się obowiązek zapewnienia miejsc postojowych w granicach własnej działki, na której zlokalizowana jest inwestycja,

- b) ustala się obowiązek realizacji miejsc postojowych w ilości:

- 1 miejsca postojowego na jeden lokal mieszkalny,
- 1 miejsce postojowe na każde 50 m² powierzchni użytkowej usług, za wyjątkiem usług o których mowa w tirecie: 3, 4, 5 i 6,
- 2 miejsca postojowe na każdy gabinet lekarski,
- 3 miejsca postojowe na każde 100 m² powierzchni użytkowej biur, urzędów, placówek pocztowych, banków,
- 1 miejsce postojowe na każde 5 miejsc w lokalu dla gastronomii,

- 1 miejsce postojowe na każde 5 miejsc noclegowych dla obiektów zamieszkania zbiorowego,
- 20 miejsc postojowych na każde 100 stanowisk pracy dla terenów obiektów produkcyjnych,
- 1 miejsce postojowe na każde 1000 m² powierzchni użytkowej magazynów, baz i budynków składów,
- c) dla liczby miejsc postojowych wyliczonych zgodnie z lit b ustala się ilość miejsc postojowych dla pojazdów zaopatrzonych w kartę parkingową, z zastrzeżeniem lit d, nie mniejszą niż:
 - 1 miejsce postojowe przy liczbie miejsc na parkingu od 5 do 20,
 - 2 miejsca postojowe przy liczbie miejsc na parkingu od 21 do 60,
 - 4% przy liczbie miejsc na parkingu powyżej 61,
- d) minimalną ilość miejsc postojowych dla pojazdów zaopatrzonych w kartę parkingową na drogach publicznych oraz w oznaczonych strefach ruchu i zamieszkania - ustala się zgodnie z przepisami odrębnymi,
- e) dopuszcza się realizację miejsc postojowych wbudowanych w budynek, terenowych oraz w formie parkingów i garaży: podziemnych i naziemnych w tym jako obiektów wielopoziomowych,
- f) dopuszcza się realizację garaży w formie garaży mechanicznych.

§ 11. 1. Ustala się zasady i warunki scalania i podziału nieruchomości:

1) dla terenów oznaczonych na rysunku planu symbolem MN:

- a) dla zabudowy wolnostojącej:
 - wielkość działki - nie mniejsza niż 800 m²,
 - szerokość frontu działki - nie mniejsza niż 20 m,
- b) dla zabudowy bliźniaczej:
 - wielkość działki - nie mniejsza niż 500 m²,
 - szerokość frontu działki - nie mniejsza niż 15 m;

2) dla pozostałych terenów:

- a) wielkość działki - nie mniejsza niż 1000 m²,
- b) szerokość frontu działki - nie mniejsza niż 20 m.

2. Kąt położenia granic działek, o których mowa w ust. 1, w stosunku do linii rozgraniczającej z drogą, z której ustalono obsługę komunikacyjną, powinien wynosić 90°, z dopuszczeniem odstępstwa o nie więcej niż 15°.

3. Parametry działek określone w ust. 1 nie dotyczą działek wydzielonych pod obiekty i urządzenia infrastruktury technicznej oraz dojazdy wewnętrzne, a także podziałów powstających w wyniku regulacji stanu prawnego, których celem nie jest wydzielenie działek, lecz poprawa warunków istniejącego zagospodarowania.

§ 12. W zakresie sposobu i terminu tymczasowego zagospodarowania – nie ustala się tymczasowego zagospodarowania dla terenów w obszarze planu.

§ 13. Minimalne powierzchnie działek określone w ustaleniach szczegółowych, nie dotyczą:

- 1) działek wydzielonych pod drogi, obiekty i urządzenia infrastruktury technicznej oraz dojazdy wewnętrzne;
- 2) pozostałych działek powstałych w wyniku wydzielenia działek pod drogi, dojazdy wewnętrzne, obiekty i urządzenia infrastruktury technicznej;

3) działek powstałych w wyniku podziałów, których celem nie jest wydzielenie działek, lecz poprawa warunków istniejącego zagospodarowania.

§ 14. 1. Wyznacza się następujące tereny przeznaczone pod inwestycje celu publicznego: A1-UP, A2-UP, A1-KD-Z, A1-KD-L, A2-KD-L, A1-KD-D, A2-KD-D, A3-KD-D, A4-KD-D, A5-KD-D, A6-KD-D, A7-KD-D, A1-WS, A2-WS, A3-WS, A4-WS, A5-WS, A6-WS, A7-WS, A8-WS, A9-WS, A10-WS, B1-KD-D, B2-KD-D, B1-KD-Z, B1-WS, C1-KD-Z, C2-KD-Z, C3-KD-Z, C1-KD-D, C2-KD-D, C3-KD-D, C4-KD-D, C5-KD-D, C1-WS, C2-WS, C3-WS, D1-UP, D1-KD-Z, D1-ZC, D2-ZC, D1-WS, D2-WS, D3-WS, E1-KD-Z, E1-KD-L, E1-KD-D, E2-KD-D, E3-KD-D, E1-WS, E2-WS, F1-UP, F2-UP, F3-UP, F1-KD-Z, F2-KD-Z, F3-KD-Z, F4-KD-Z, F5-KD-Z, F6-KD-Z, F1-KD-L, F1-KD-D, F2-KD-D, F3-KD-D, F4-KD-D, F5-KD-D, F6-KD-D, F7-KD-D, F8-KD-D, F9-KD-D, F10-KD-D, F11-KD-D, F12-KD-D, F13-KD-D, F14-KD-D, F15-KD-D, F16-KD-D, F17-KD-D, F18-KD-D, F19-KD-D, F20-KD-D, F21-KD-D, F22-KD-D, F23-KD-D, F24-KD-D, F25-KD-D, F26-KD-D, F27-KD-D, F28-KD-D, F29-KD-D, F30-KD-D, F31-KD-D, F32-KD-D, F33-KD-D, F34-KD-D, F35-KD-D, F36-KD-D, F37-KD-D, F38-KD-D, F39-KD-D, F40-KD-D, F1-WS, F2-WS, F3-WS, F4-WS, F5-WS, F6-WS, F7-WS, F8-WS, F9-WS, F10-WS, F11-WS, F12-WS, F13-WS, F14-WS, F15-WS, F16-WS, F17-WS, F18-WS, F19-WS, F20-WS, F21-WS, F22-WS, F23-WS, F24-WS, F25-WS, F26-WS, F27-WS, F28-WS, F29-WS, F30-WS, F1-I, F2-I, F3-I, F4-I, F5-I, F6-I.

2. Dopuszcza się inwestycje celu publicznego na terenach innych niż wymienionych w ust. 1, w tym infrastrukturę techniczną z zakresu łączności publicznej.

§ 15. Ustala się stawkę procentową na podstawie, której ustala się opłatę, o której mowa w art. 36 ust. 4 ustawy w wysokości:

- 1) dla terenu oznaczonego symbolem MN - 10%;
- 2) dla terenu oznaczonego symbolem MN/U - 10%;
- 3) dla terenu oznaczonego symbolem RM - 10%;
- 4) dla terenu oznaczonego symbolem U - 30%;
- 5) dla terenu oznaczonego symbolem P - 30 %;
- 6) dla terenów nie wymienionych w pkt. od 1 do 5 - 0,1 %.

Rozdział 3. Ustalenia szczegółowe

Ustalenia szczegółowe dla załącznika 1F

§ 78. 1. Dla terenów oznaczonych na rysunku planu symbolami: F1-KD-Z, F2-KD-Z, F3-KD-Z, F4-KD-Z, F5-KD-Z, F6-KD-Z, plan ustala przeznaczenie: tereny dróg publicznych - zbiorczych.

2. Zasady kształtowania terenu: szerokość drogi w liniach rozgraniczających nie mniejsza niż 20,0 m, uwzględniając poszerzenia i przewężenia - zgodnie z rysunkiem planu.

3. Zasady zagospodarowania terenu - w ramach linii rozgraniczających dopuszcza się: jezdnie, zjazdy, chodniki, drogi rowerowe, drogowe obiekty inżynierskie a także urządzenia oraz instalacje, stanowiące całość techniczno-użytkową, przeznaczoną do prowadzenia ruchu drogowego.

4. Powiązania z układem zewnętrznym:

- 1) F1-KD-Z – odcinek drogi z Jelitowa do Radłowa;
- 2) F2-KD-Z – odcinek drogi z Jelitowa przez Rąbczyn do Radłowa, łączący się od południa z drogą publiczną zbiorczą oznaczoną na rysunku planu symbolem F3-KD-Z;
- 3) F3-KD-Z – odcinek drogi z Radłowa do Ostrowa Wielkopolskiego;
- 4) F4-KD-Z – droga usytuowana pomiędzy drogami publicznymi zbiorczymi oznaczonymi na rysunku planu kolejno F3-KD-Z oraz F5-KD-Z;
- 5) F5-KD-Z – odcinek drogi usytuowany łączący się z drogami leżącymi poza granicami planu w ramach miasta Ostrów Wielkopolski;
- 6) F6-KD-Z – odcinek drogi łączący się od północy z drogą publiczną zbiorczą oznaczoną na rysunku planu symbolem F3-KD-Z a miastem Ostrów Wielkopolski.

§ 80. 1. Dla terenów oznaczonych na rysunku planu symbolami: F1-KD-D, F2-KD-D, F3-KD-D, F4-KD-D, F5-KD-D, F6-KD-D, F7-KD-D, F8-KD-D, F9-KD-D, F10-KD-D, F11-KD-D, F12-KD-D, F13-KD-D, F14-KD-D, F15-KD-D, F16-KD-D, F17-KD-D, F18-KD-D, F19-KD-D, F20-KD-D, F21-KD-D, F22-KD-D, F23-KD-D, F24-KD-D, F25-KD-D, F26-KD-D, F27-KD-D, F28-KD-D, F29-KD-D, F30-KD-D, F31-KD-D, F32-KD-D, F33-KD-D, F34-KD-D, F35-KD-D, F36-KD-D, F37-KD-D, F38-KD-D, F39-KD-D, F40-KD-D, plan ustala przeznaczenie: tereny dróg publicznych - dojazdowych.

2. Zasady kształtowania terenu: szerokość drogi w liniach rozgraniczających nie mniejsza niż 10,0 m, uwzględniając poszerzenia i przewężenia - zgodnie z rysunkiem planu.

3. Zasady zagospodarowania terenu - w ramach linii rozgraniczających dopuszcza się: jezdnie, zjazdy, chodniki, drogi rowerowe, drogowe obiekty inżynierskie a także urządzenia oraz instalacje, stanowiące całość techniczno-użytkową, przeznaczoną do prowadzenia ruchu drogowego.

4. Powiązania z układem zewnętrznym:

- 1) F1-KD-D – odcinek drogi łączący się od południa z drogą publiczną zbiorczą oznaczoną na rysunku planu symbolem F1-KD-Z;
- 2) F2-KD-D – droga położona pomiędzy drogami publicznymi zbiorczą i dojazdową oznaczonymi na rysunku planu symbolami: F1-KD-Z, F3-KD-D;
- 3) F3-KD-D – droga położona pomiędzy drogami publicznymi zbiorczą i dojazdową oznaczonymi na rysunku planu symbolami: F1-KD-Z, F4-KD-D;
- 4) F4-KD-D - droga położona pomiędzy drogami publicznymi zbiorczymi oznaczonymi na rysunku planu symbolami: F1-KD-Z, F2-KD-Z;
- 5) F5-KD-D - droga położona pomiędzy drogami publicznymi dojazdowymi oznaczonymi na rysunku planu symbolami: F4-KD-D, F6-KD-D;
- 6) F6-KD-D - droga położona pomiędzy drogami publicznymi zbiorczymi oznaczonymi na rysunku planu symbolami: F1-KD-Z, F2-KD-Z;
- 7) F7-KD-D – odcinek drogi łączący się od południa z drogą publiczną dojazdową oznaczoną na rysunku planu symbolem: F8-KD-D;
- 8) F8-KD-D - droga położona pomiędzy drogami publicznymi zbiorczą i dojazdową oznaczonymi na rysunku planu symbolami: F2-KD-Z, F9-KD-D;
- 9) F9-KD-D – odcinek drogi łączący się od południa z drogą publiczną dojazdową oznaczoną na rysunku planu symbolem: F10-KD-D;
- 10) F10-KD-D – odcinek drogi łączący się od północy z drogą publiczną zbiorczą oznaczoną na rysunku planu symbolem: F2-KD-Z;
- 11) F11-KD-D - droga położona pomiędzy drogami publicznymi zbiorczą i dojazdową oznaczonymi na rysunku planu symbolami: F2-KD-Z, F10-KD-D;
- 12) F12-KD-D - droga położona pomiędzy drogami publicznymi dojazdowymi oznaczonymi na rysunku planu symbolami: F10-KD-D, F14-KD-D;
- 13) F13-KD-D – odcinek drogi łączący się od północy z drogą publiczną dojazdową oznaczoną na rysunku planu symbolem F10-KD-D;
- 14) F14-KD-D – droga łącząca się od zachodu z drogą publiczną zbiorczą oznaczoną na rysunku planu symbolem: F2-KD-Z;
- 15) F15-KD-D – odcinek drogi łączący się od wschodu z drogą publiczną zbiorczą oznaczoną na rysunku planu symbolem: F4-KD-Z;
- 16) F16-KD-D - droga położona pomiędzy drogami publicznymi zbiorczą i dojazdową oznaczonymi na rysunku planu symbolami: F4-KD-Z, F15-KD-D;

- 17) F17-KD-D - odcinek drogi łączący się od zachodu z drogą publiczną zbiorczą oznaczoną na rysunku planu symbolem: F4-KD-Z;
- 18) F18-KD-D - odcinek drogi łączący się od zachodu z drogą publiczną zbiorczą oznaczoną na rysunku planu symbolem: F4-KD-Z;
- 19) F19-KD-D - droga położona pomiędzy drogami publicznymi zbiorczą i lokalną oznaczonymi na rysunku planu symbolami: F4-KD-Z, F1-KD-L;
- 20) F20-KD-D – odcinek drogi łączący się od zachodu z drogą publiczną lokalną oznaczoną na rysunku planu symbolem: F1-KD-L;
- 21) F21-KD-D - droga położona pomiędzy drogami publicznymi lokalną i dojazdową oznaczonymi na rysunku planu symbolami: F1-KD-L, F25-KD-D;
- 22) F22-KD-D - droga położona pomiędzy drogami publicznymi lokalną i dojazdową oznaczonymi na rysunku planu symbolami: F1-KD-L, F25-KD-D;
- 23) F23-KD-D - droga położona pomiędzy drogami publicznymi lokalną i dojazdową oznaczonymi na rysunku planu symbolami: F1-KD-L, F25-KD-D;
- 24) F24-KD-D - droga położona pomiędzy drogami publicznymi lokalną i dojazdową oznaczonymi na rysunku planu symbolami: F1-KD-L, F28-KD-D;
- 25) F25-KD-D - droga położona pomiędzy drogami publicznymi zbiorczą i dojazdową oznaczonymi na rysunku planu symbolami: F4-KD-Z, F24-KD-D;
- 26) F26-KD-D - droga położona pomiędzy drogami publicznymi dojazdowymi oznaczonymi na rysunku planu symbolami: F25-KD-D, F32-KD-D;
- 27) F27-KD-D - droga położona pomiędzy drogami publicznymi dojazdowymi oznaczonymi na rysunku planu symbolami: F25-KD-D, F32-KD-D;
- 28) F28-KD-D - droga położona pomiędzy drogami publicznymi dojazdowymi oznaczonymi na rysunku planu symbolami: F25-KD-D, F32-KD-D;
- 29) F29-KD-D - droga położona pomiędzy drogami publicznymi dojazdowymi oznaczonymi na rysunku planu symbolami: F24-KD-D, F28-KD-D;
- 30) F30-KD-D - droga położona pomiędzy drogami publicznymi dojazdowymi oznaczonymi na rysunku planu symbolami: F24-KD-D, F31-KD-D;
- 31) F31-KD-D - droga położona pomiędzy drogami publicznymi zbiorczą i dojazdową oznaczonymi na rysunku planu symbolami: F5-KD-Z, F30-KD-D;
- 32) F32-KD-D - droga położona pomiędzy drogami publicznymi zbiorczą i dojazdową oznaczonymi na rysunku planu symbolami: F4-KD-Z, F31-KD-D;
- 33) F33-KD-D – droga łącząca się od wschodu z drogą publiczną dojazdową oznaczoną na rysunku planu symbolem F34-KD-D;
- 34) F34-KD-D – odcinek drogi łączący się w drogą położoną poza granicami planu w Ostrowie Wielkopolskim;
- 35) F35-KD-D – droga łącząca się od zachodu z drogą publiczną dojazdową oznaczoną na rysunku planu symbolem F34-KD-D;
- 36) F36-KD-D - droga położona pomiędzy drogami publicznymi zbiorczą i dojazdową oznaczonymi na rysunku planu symbolami: F3-KD-Z, F37-KD-D;
- 37) F37-KD-D - droga położona pomiędzy drogami publicznymi zbiorczą i dojazdową oznaczonymi na rysunku planu symbolami: F6-KD-Z, F38-KD-D;
- 38) F38-KD-D - droga położona pomiędzy drogami publicznymi zbiorczymi oznaczonymi na rysunku planu symbolami: F3-KD-Z, F6-KD-Z;

- 39) F39-KD-D – droga położona na południe od drogi publicznej zbiorczej oznaczonej na rysunku planu symbolami: F6-KD-Z;
- 40) F40-KD-D – droga położona pomiędzy drogami publicznymi zbiorczą i dojazdową oznaczonymi na rysunku planu symbolami: F6-KD-Z, F39-KD-D.

Pobrano opłatę skarbową w wysokości 70 zł z czego:

- 20 zł za rozpoczęcie strony rysunku odpowiadający stronie formatu A4;

- 50 zł za wydanie wypisu powyżej 3 stron ze zmiany miejscowego planu zagospodarowania przestrzennego

Podstawa prawna: art. 4, załącznik do ustawy wykaz przedmiotów opłaty skarbowej.

stawki tej opłaty oraz zwolnienia części I, pkt. 51, ustawy z dnia 16 listopada 2006 roku o opłacie skarbowej (Dz. U. 2019 roku, poz. 1000 ze zmianami).

BURMISTRZ
Gminy i Miasta
zup.
mgr inż. Piotr Rokicki
Z-ca Burmistrza

Raszków, 21.12.2020r.

Andrzej Cichoradzki
INST-BUD-ROL EKO

Upr. do projektowania, kierow. i nadzorowania robót
w specj. instalacyjno-inż. w zakr. sieci i instal. sanitarnych
ul. Wańkowicza 92/9
63-400 Ostrów Wielkopolski

DECYZJA NR 198/2020

Na podstawie art. 39 ustawy z dnia 21 marca 1985 r. o drogach publicznych (tekst jednolity- Dz. U. z 2007 r. Nr 19, poz. 115) oraz art. 104 ustawy z dnia 14 czerwca 1960 r. Kodeks postępowania administracyjnego (Dz. U. z 2000 r. Nr 98, poz. 1071 z późniejszymi zmianami) po rozpatrzeniu wniosku złożonego przez:

Andrzej Cichoradzki
INST-BUD-ROL EKO

Upr. do projektowania, kierow. i nadzorowania robót
w specj. instalacyjno-inż. w zakr. sieci i instal. sanitarnych
ul. Wańkowicza 92/9
63-400 Ostrów Wielkopolski

w sprawie

wydania zgody na lokalizację w pasie drogowym w miejscowości Rąbczyn dz. nr 207 projektowanej kanalizacji sanitarnej dla zadania inwestycyjnego pn.: „BUDOWA KANALIZACJI SANITARNEJ RĄBCZYN – ETAP 2 DZ. NR 207”, zgodnie z załączoną mapą sytuacyjno-wysokościową.

ZEZWALAM

na

lokalizację w pasie drogowym w miejscowości Rąbczyn dz. nr 207 projektowanej kanalizacji sanitarnej dla zadania inwestycyjnego pn.: „BUDOWA KANALIZACJI SANITARNEJ RĄBCZYN – ETAP 2 DZ. NR 207”, zgodnie z załączoną mapą sytuacyjno-wysokościową.

zgodnie z wnioskiem oraz przedstawioną lokalizacją na mapie, stanowiący załącznik do niniejszej decyzji oraz przy zachowaniu następujących warunków:

1. Przed przystąpieniem do zajęcia pasa drogowego inwestor zobowiązany jest złożyć wniosek na zajęcie pasa drogowego.
2. W obrębie zajętego pasa drogowego należy wprowadzić zmiany w organizacji ruchu oraz zabezpieczyć roboty wg wymagań projektu organizacji ruchu.
3. Za stan bezpieczeństwa i oznakowania zajętego pasa drogowego, do czasu odbioru ostatecznego, odpowiada Wnioskodawca.
4. O przywróceniu pasa drogowego do stanu pierwotnego należy powiadomić tutejszy Urząd tel. 062/734 49 13, p. Piotr Działoszyński, celem dokonania odbioru zajętego pasa drogowego.

UZASADNIENIE

Stosownie do art. 107 § 4 Kodeksu Postępowania Administracyjnego odstępuje się od sporządzenia uzasadnienia.

POUCZENIE

Przed rozpoczęciem robót budowlanych inwestor zobowiązany jest do:

- uzgodnienia z zarządcą drogi, przed uzyskaniem pozwolenia na budowę, projektu budowlanego urządzenia,
- uzyskania zezwolenia zarządcy drogi na zajęcie pasa drogowego, dotyczącego prowadzenia robót w pasie drogowym lub na umieszczenie w nim urządzenia,

Do wniosku na zajęcie pasa drogowego należy dołączyć zatwierdzony projekt organizacji ruchu na czas prowadzenie robót w pasie drogowym.

W decyzji zezwalającej na zajęcie pasa drogowego, na podstawie art. 40 ustawy z dnia 21 marca 1985 r. o drogach publicznych (tekst jednolity – Dz. U. z 2007 r. Nr 19, poz. 115) zostaną naliczone stosowne opłaty.

Po wykonaniu robót budowlanych, właścicielowi przedmiotowego urządzenia zostanie wydana decyzja ustalająca opłatę roczną za umieszczenie w pasie drogowym.

Od niniejszej decyzji służy odwołanie do Samorządowego Kolegium Odwoławczego w Kaliszu za pośrednictwem Burmistrza Gminy i Miasta Raszków, złożone w terminie 14 dni od daty jej otrzymania.

Niniejsze zezwolenie zwolnione jest od opłaty skarbowej (podstawa prawna: Ustawa o opłacie skarbowej z dnia 16.11.2006 r. - Dz. U. Nr 225, poz 1635 z 2006 r., załącznik: wykaz przedmiotów opłaty skarbowej, stawki tej opłaty oraz zezwolenia – część III, poz. 44 kol. 4 pkt 9.)


Otrzymują:

1. Wnioskodawca

2. a/a



Burmistrz
Gminy i Miasta Raszków
[Signature]
mgr Jacek Bortoluk

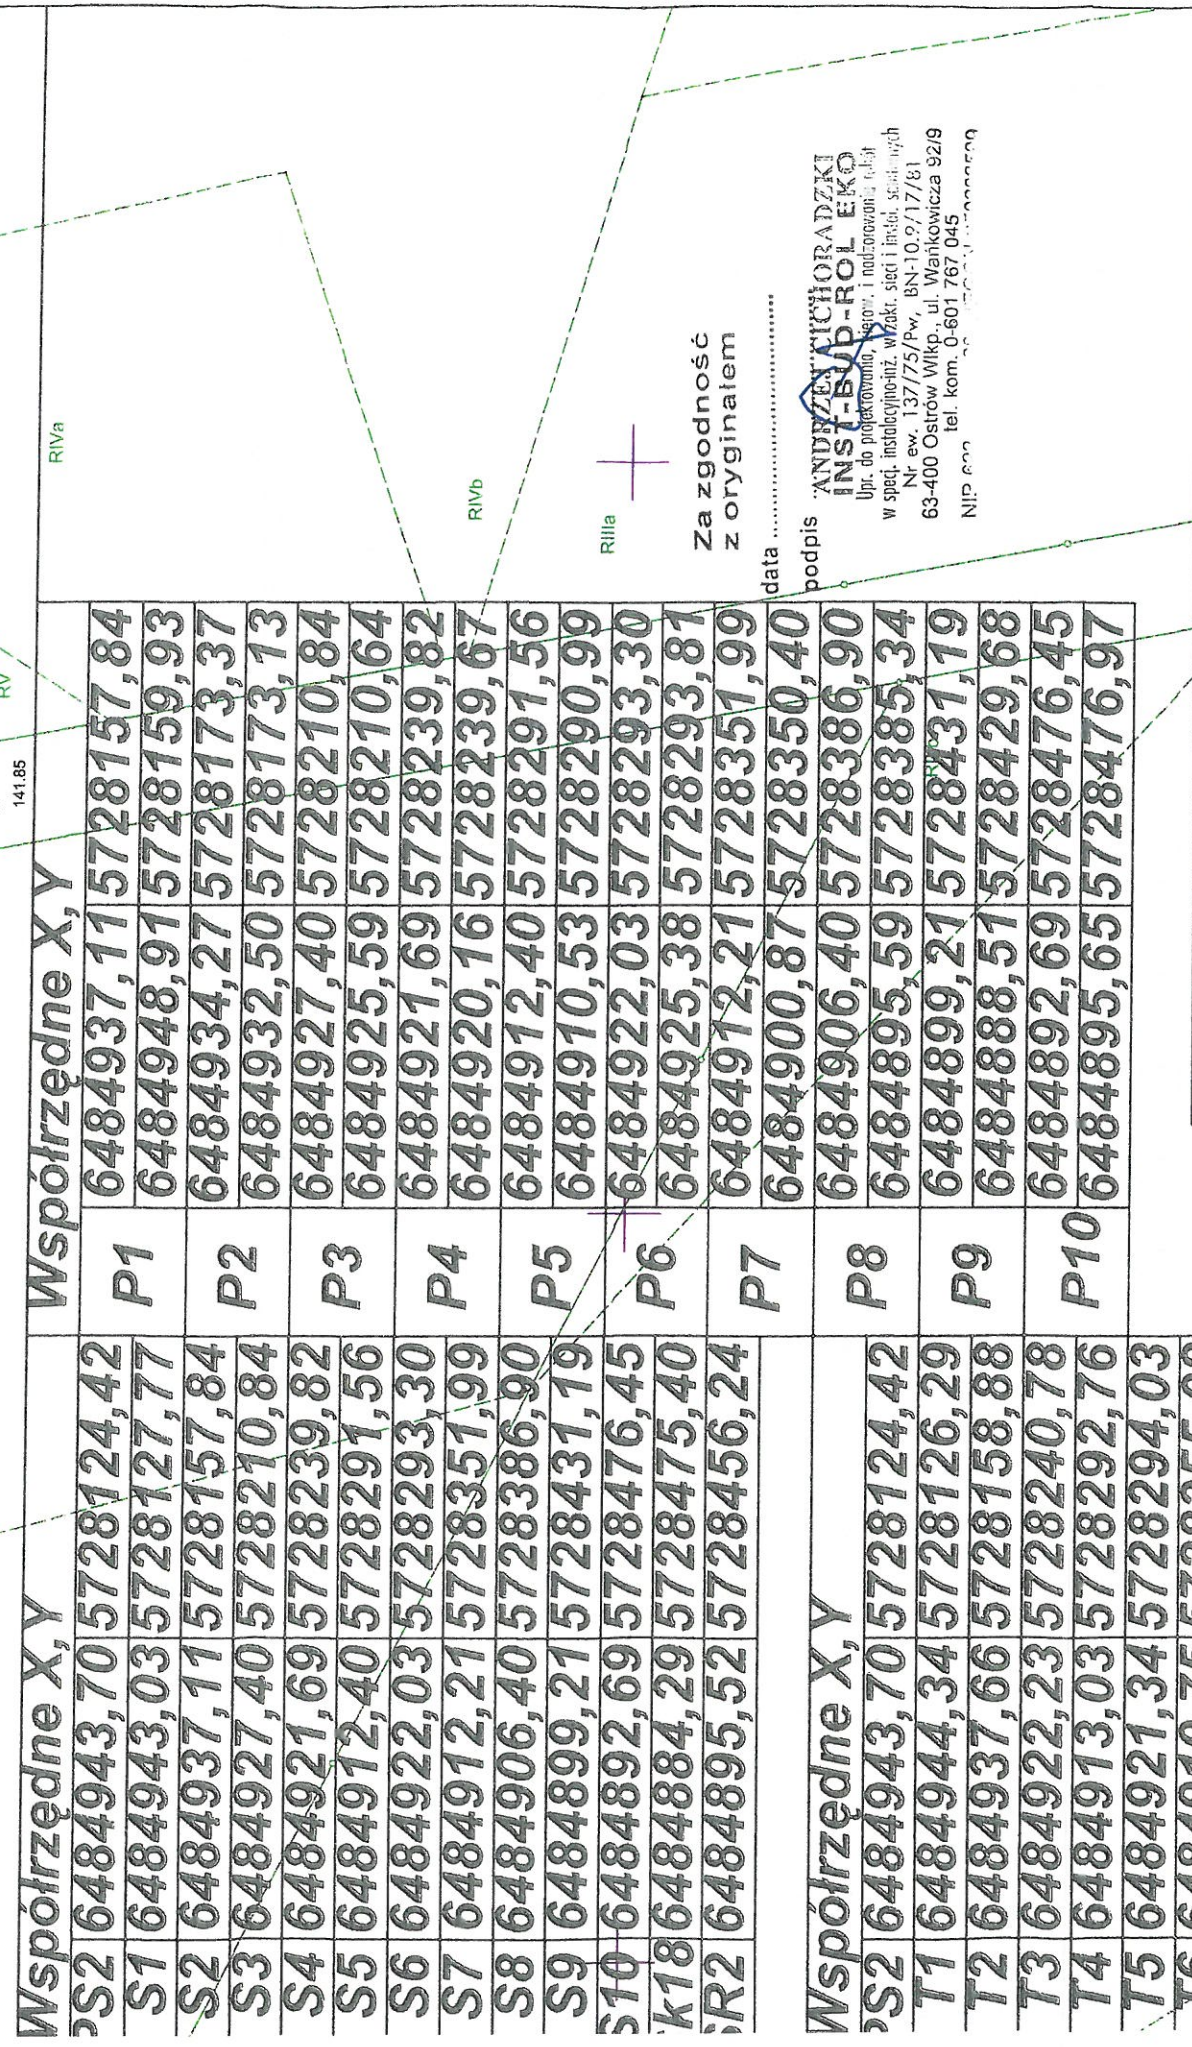

Za zgodność
z oryginałem

data
podpis

NAZWA OBIRKTU:
BUDOWA KANALIZACJI SANITARNEJ
W RĄBCZYNIU - ETAP 2
DZIAŁKA NR 207

PROJEKT BUDOWLANO - WYKONAWCZY

PROJEKTOWAŁ:	Andrzej Cichoradzki	PODPIS:	NR RYSUNKU: 1
OPRACOWAŁ:	Łukasz Kuroszczyk	PODPIS:	
SKALA RYSUNKU:	1:1000	DATA:	

Uzgodineno z zakonu sloj primanja

**PAŃSTWOWY POWIATOWY INSPEKTOR SANITARNY
W OSTROWIE WIELKOPOLSKIM**

Telefony:

- informacji o numerach wewnętrznych /62/ 737-89-00
- PPIS w Ostrowie Wielkopolskim /62/ 737-89-03
- fax /62/ 737-89-20
- e-mail sekretariat psse.ostrowwlpk@pis.gov.pl

Plac Rowińskiego 3
63-400 Ostrow Wielkopolski
psse-ostrow.pl

- Oddział Nadzoru - NS /62/ 737-89-18
- e-mail Oddział Nadzoru -- NS nadzor.zapobiegawczy@psse-ostrow.pl
- skrzynka e PUAP psse-ostrowwlpk

ON-NS.9011.1.95.2020

16.12.2020
Ostrow Wielkopolski, dnia

OPINIA SANITARNA

Na podstawie art. 32 ust. 1 punkt 2 ustawy z dnia 7 lipca 1994r. – Prawo budowlane (Dz. U. z 2020r. poz. 1333 z późn. zm.), art. 3 punkt 2 lit. a) ustawy z dnia 14 marca 1985r. o Państwowej Inspekcji Sanitarnej (Dz. U. z 2019r. poz. 59 z późn. zm.)

**Państwowy Powiatowy Inspektor Sanitarny w Ostrowie Wielkopolskim
uzgadnia pod względem wymagań higienicznych i zdrowotnych**

projekt budowlany:

**budowa kanalizacji sanitarnej Rąbczyn – etap 2
dz. nr 207**

**Inwestor: Gmina i Miasto Raszków
ul. Rynek 32, 63-440 Raszków**

bez zastrzeżeń.

UZASADNIENIE

W dniu 16.12.2020r. wpłynął wniosek z dnia 14.12.2020r. wraz z projektem budowy kanalizacji sanitarnej Rąbczyn – etap 2 dz. nr 207 w celu uzgodnienia. Opracowanie: Andrzej Cichoradzki INST-BUD-ROL EKO, Ostrow Wielkopolski.

Projektowana kanalizacja sanitarna ma za zadanie umożliwić mieszkańcom posesji zlokalizowanych na trasie projektowanych odcinków sieci podłączenie się do zbiorczej kanalizacji sanitarnej umiejscowionej w pasie drogowym. Ścieki poprzez sieć kanalizacji sanitarnej odprowadzane będą do oczyszczalni ścieków. W ramach inwestycji przewiduje się wykonanie następujących elementów: kanał grawitacyjny z rur PVC-U o średnicy 200mm i długości 336mb, kanał tłoczny z rur PE HD o średnicy 90mm i długości 320mb, przykanaliki (9sztuk), studnie rewizyjne betonowe (10szt.), studnia rozprężna, studzienki przyłączeniowe (9szt.), przewiert sieciowe, przewiert przykanalików, przepompownia ścieków Ps2 Rąbczyn. Po wykonaniu prac montażowych przeprowadzone zostaną próby szczelności.

Po przeanalizowaniu w/w dokumentacji oraz na podstawie rozporządzenia Ministra Infrastruktury z dnia 12 kwietnia 2002r. w sprawie warunków technicznych, jakim powinny odpowiadać budynki i ich usytuowanie (Dz. U. z 2019r. poz. 1065) należało orzec jak w sentencji.

Niniejsza opinia ważna jest pod warunkiem dołączenia do niej projektu budowlanego, na którym znajduje się klauzula stwierdzająca uzgodnienie projektu przez Państwowego Powiatowego Inspektora Sanitarnego w Ostrowie Wielkopolskim.

Otrzymują:

1. Gmina i Miasto Raszków
ul. Rynek 32
63-440 Raszków
2. A/a

M.W.

PAŃSTWOWY
POWIATOWY INSPEKTOR SANITARNY

mgr farm. Tadeusz Andrzej Biliński
specjalista analityki klinicznej i toksykologii

Nie podlega opłacie skarbowej
na podstawie art. 8 ust. 1 pkt 1 lit. g
ustawy z dnia 16.11.2006 r.
o opłacie skarbowej
(Dz.U. z 2020 r. poz. 1454)

Asystent

M. Wiśniewska
mgr inż. Małgorzata Wiśniewska

PAŃSTWOWY POWIATOWY INSPEKTOR SANITARNY W OSTROWIE WIELKOPOLSKIM

Telefony i adresy:

- informacji o numerach wewnętrznych /62/ 737-89-00
- PPIS w Ostrowie Wielkopolskim /62/ 737-89-03
- fax /62/ 737-89-20
- e-mail sekretariat psse.ostrowwlpk@pis.gov.pl

Plac Rowińskiego 3
63-400 Ostrów Wielkopolski
psse-ostrow.pl

- Oddział Nadzoru - NS /62/ 737-89-18
- e-mail Oddział Nadzoru – NS nadzor.zapobiegawczy@psse-ostrow.pl
- skrzynka e PUAP psse-ostrowwlpk

ON-NS.9011.1.95.2020

Ostrów Wielkopolski dnia 18. 12. 2020

ZAWIADOMIENIE o wszczęciu postępowania w sprawie nałożenia i pobrania opłaty za czynności wykonywane przez organy Państwowej Inspekcji Sanitarnej

Państwowy Powiatowy Inspektor Sanitarny w Ostrowie Wielkopolskim zawiadamia, że na podstawie art. 61 § 4 ustawy z dnia 14 czerwca 1960r. Kodeks postępowania administracyjnego (Dz. U. z 2020r. poz. 256 z późn. zm.) zostało wszczęte z urzędu postępowanie w sprawie nałożenia i pobrania opłaty za czynności wykonane przez organy Państwowej Inspekcji Sanitarnej w celu analizy i oceny projektu budowy kanalizacji sanitarnej Rąbczyn – etap 2, dz. nr 207.


Jednocześnie na podstawie art. 10 § 1 Kodeksu postępowania administracyjnego zapewnia się stronie czynny udział w każdym stadium postępowania.

Ponadto w oparciu o postanowienia art. 41 Kodeksu postępowania administracyjnego, poucza się, że w toku postępowania strona oraz ich przedstawiciele i pełnomocnicy mają obowiązek zawiadomić organ o każdej zmianie swego adresu. W razie zaniedbania tego obowiązku doręczenie pisma pod dotychczasowym adresem ma skutek prawny.

Otrzymują:

1. Andrzej Cichoradzki
INST-BUD-ROL EKO
ul. Wańkowicza 92/9
63-400 Ostrów Wielkopolski
2. A/a

M.W.

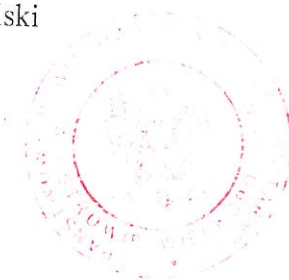


PAŃSTWOWY
POWIATOWY INSPEKTOR SANITARNY

mgr farm. Tadeusz Andrzej Biliński
specjalista analityki klinicznej i toksykologii

Klauzula informacyjna o przetwarzaniu danych osobowych

1. Administratorem Państwa danych osobowych jest Powiatowa Stacja Sanitarno-Epidemiologiczna w Ostrowie Wielkopolskim reprezentowana przez Państwowego Powiatowego Inspektora Sanitarnego w Ostrowie Wielkopolskim/Dyrektora Powiatowej Stacji Sanitarno-Epidemiologicznej w Ostrowie Wielkopolskim z siedzibą przy ul. Plac Stefana Rowińskiego 3, 63-400 Ostrów Wielkopolski, tel.: /62/ 737-89-00; fax.: /62/ 737-89-20; e-mail: sekretariat@psse-ostrow.pl; strona internetowa: www.psse-ostrow.pl; skrzynka ePUAP: psse-ostrowwlkp.
2. Z Inspektorem Ochrony Danych (IOD) można się kontaktować poprzez Elektroniczną Skrzynkę Podawczą PSSE lub e-mailem na adres: statystyka@psse-ostrow.pl.
3. Dane osobowe są przetwarzane w ramach działań inspekcyjnych wynikających z ustawy o Państwowej Inspekcji Sanitarnej (Dz. U. z 2019 r., poz. 59 późn. zm.), mających na celu ochronę zdrowia i życia ludzkiego.
4. Podanie danych jest obowiązkowe i wynika z przepisów prawa. Dane te nie będą udostępniane podmiotom innym niż uprawnionym na mocy przepisów prawa.
5. Mają Państwo prawo do dostępu do treści swoich danych, ich poprawiania, usunięcia, ograniczenia przetwarzania, prawo do przenoszenia danych, prawo do wniesienia sprzeciwu wobec ich przetwarzania. Ponadto przysługuje Państwu prawo do wniesienia skargi do organu nadzorczego, gdy uznane zostanie, że przetwarzanie danych osobowych narusza przepisy Rozporządzenia Parlamentu Europejskiego i Rady (UE) 2016/679 z dnia 27 kwietnia 2016 roku.
6. Odbiorcami, do których mogą być przekazane Państwa dane osobowe, będą strony i uczestnicy postępowań lub organy właściwe do załatwienia spraw na mocy przepisów prawa, którym PSSE w Ostrowie Wielkopolskim sprawy przekazała. Odrębną kategorię odbiorców, którym mogą być ujawnione Państwa dane, są podmioty uprawnione do obsługi doręczeń oraz podmioty świadczące usługi serwisowe, z których może skorzystać PSSE w Ostrowie Wielkopolskim.
7. Dane osobowe będą przechowywane przez czas określony w Rozporządzeniu Prezesa Rady Ministrów z dnia 18 stycznia 2011 roku w sprawie instrukcji kancelaryjnej, jednolitych rzeczowych wykazów akt oraz instrukcji organizacji i zakresu działania archiwów zakładowych (Dz. U z 2011 r. Nr 14, poz. 67 ze zm.).

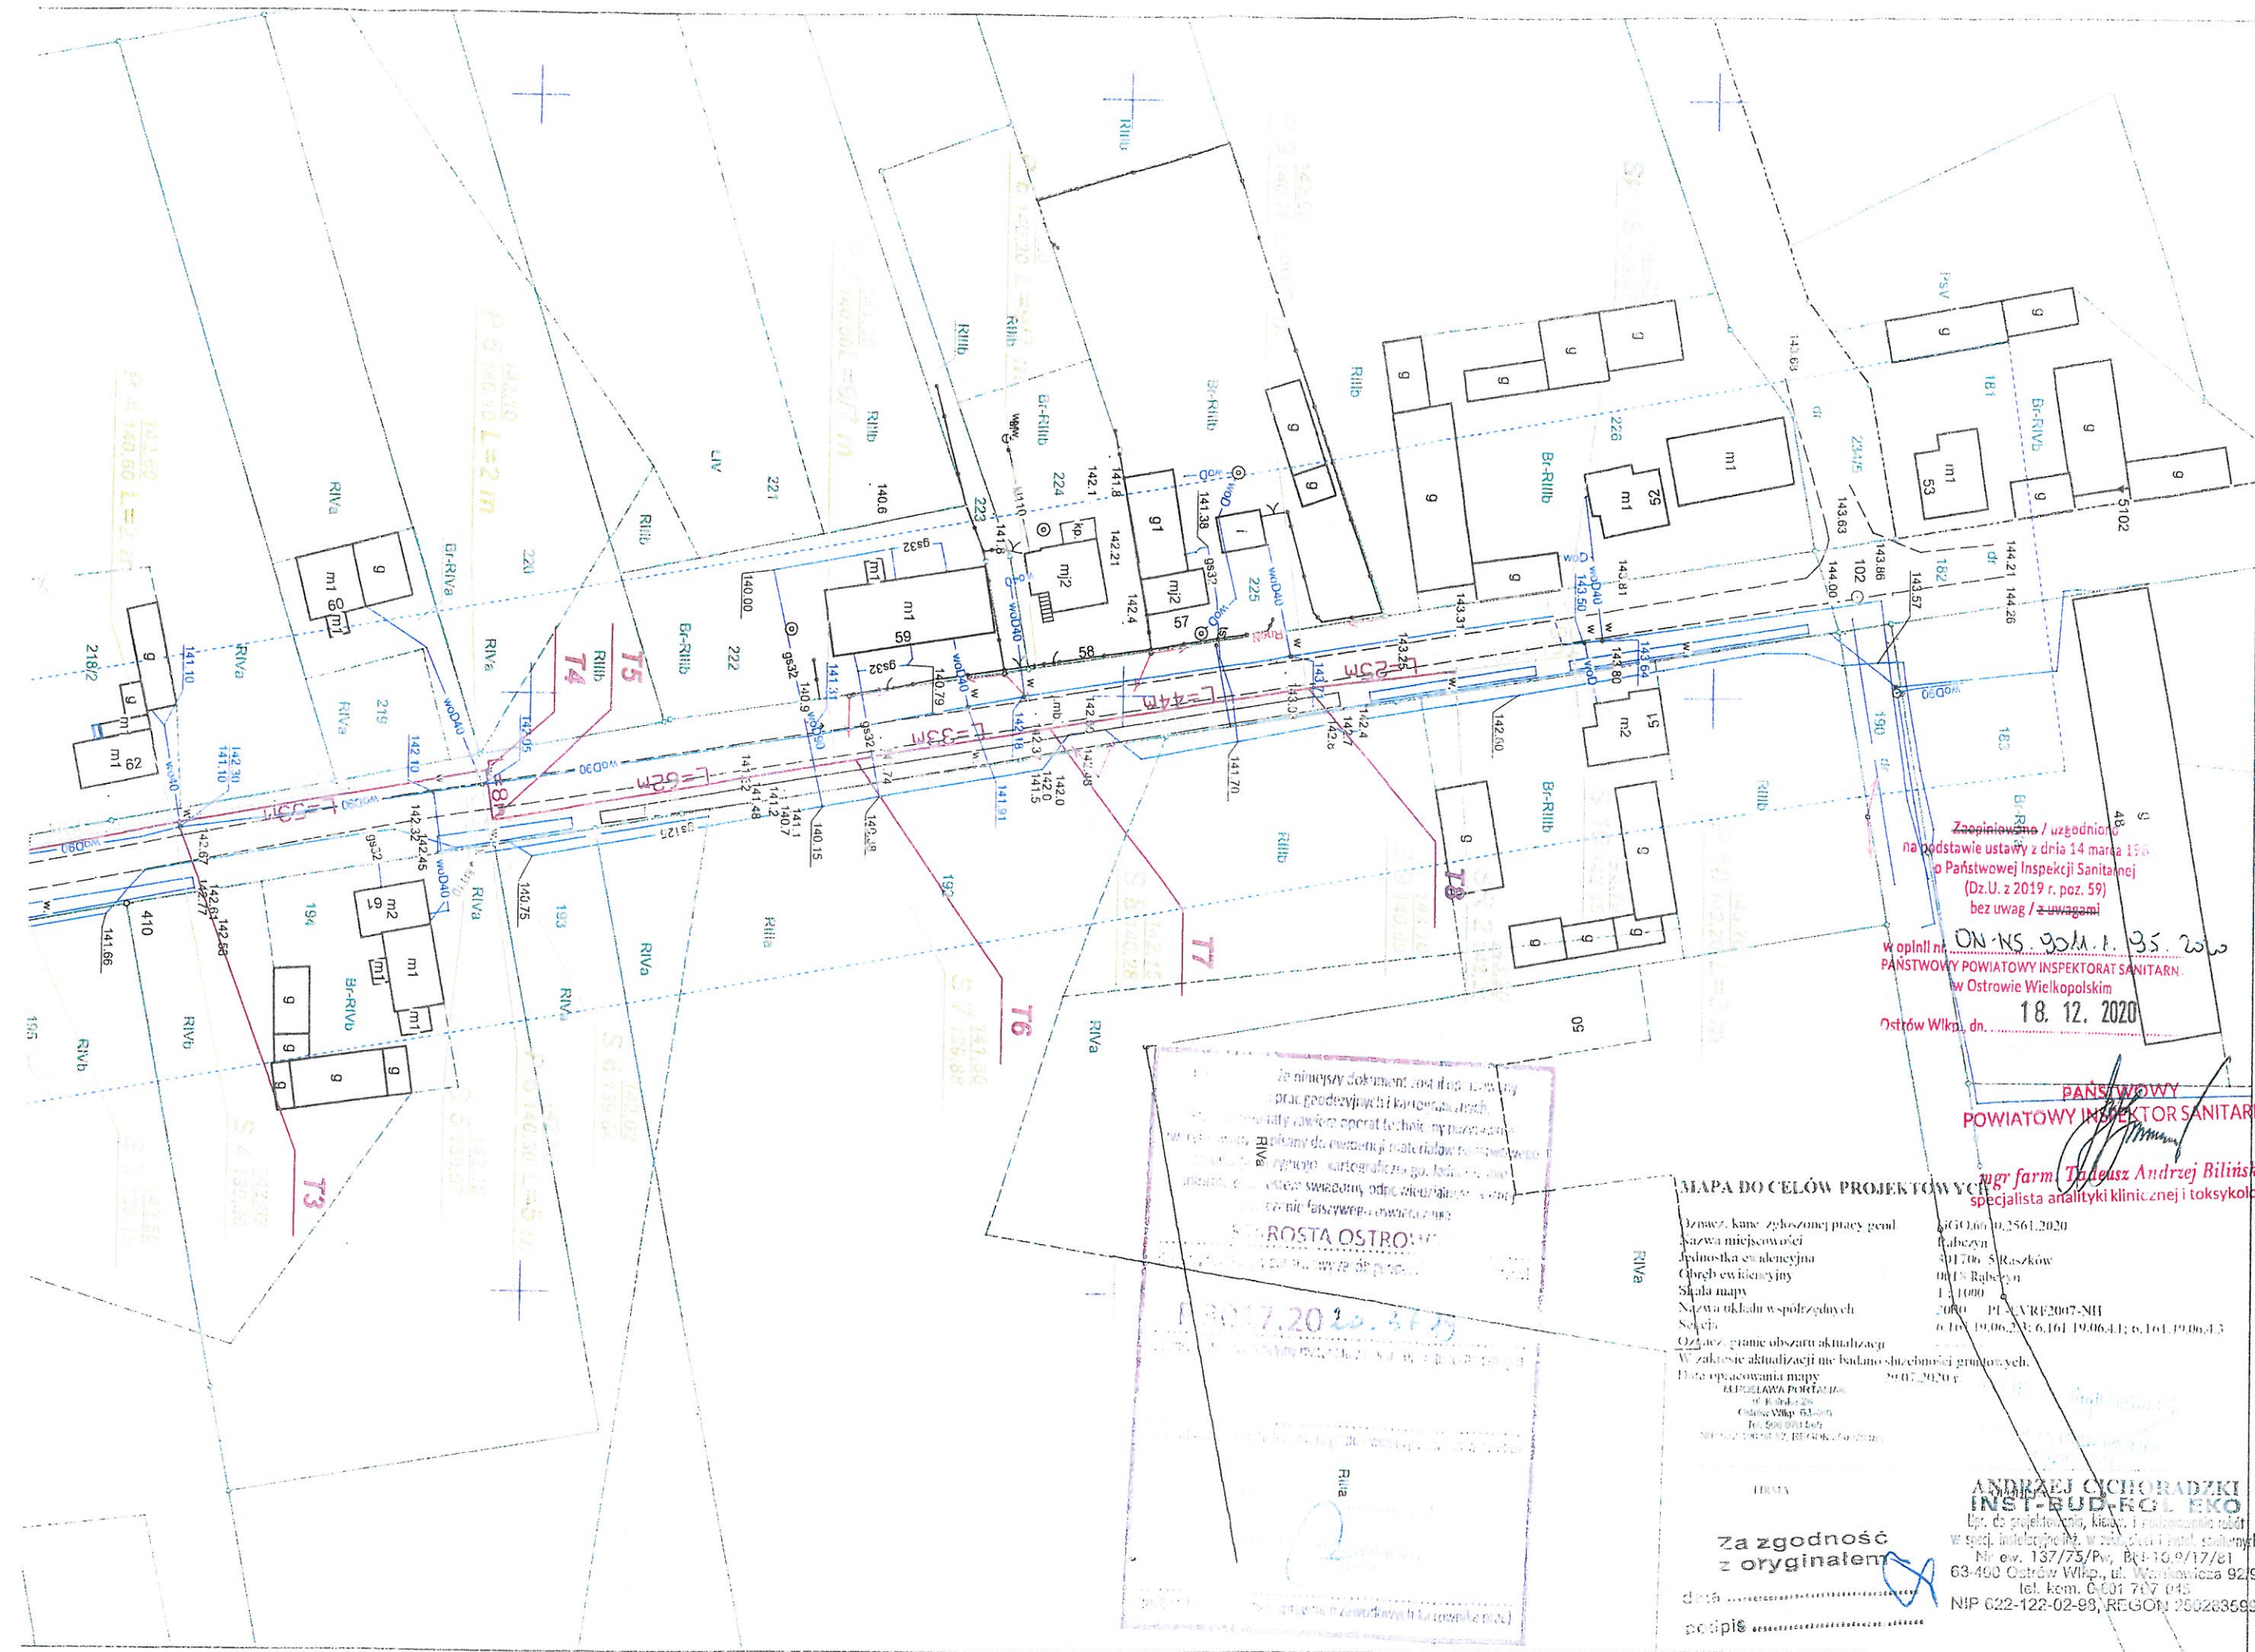

Zapinione / uzgodnione
na podstawie ustawy z dnia 14 marca 1984
o Państwowej Inspekcji Sanitarnej
(Dz.U. z 2019 r. poz. 59)
bez uwag / z uwagami

W opłnł nr ON-NS. 90M.1. 35. 200
PAŃSTWOWY POWIATOWY INSPEKTORAT SANITARNY
w Ostrowie Wielkopolskim

Ostrów Wlkp., dn. 18. 12. 2020

PAŃSTWOWY
POWIATOWY INSPEKTOR SANITARNY

mgr farm. *Tadeusz Andrzej Bilinski*
specjalista analityki klinicznej i toksykologii

MAPA DO CELÓN PROJEKTÓV

Oznacznik kancelaryjny	610.00.0.2561.2020
Nazwa miejscowości	Rabaczyn
Jednostka ewidencyjna	301706-5/Raszków
Obwód ewidencyjny	0015/Rabaczyn
Skala mapy	1:1000
Nazwa układu współrzędnych	2000 PL - UTM2007-NH
Sekcja	6.16/19.06.33; 6.16/19.06.41; 6.16/19.06.43

Oznaczenie granic obszaru aktualizacji
W zakresie aktualizacji nie badano słuszności gruntowych
Data opracowania mapy 29.07.2020 r.

Pracownia opracowania mapy
ALPINE-LAW PORTALIAN
 61 K. Kralice 28
 Opatowitz Wlkp. 63-600
 Tel. 506 070 505
 NIP 525-200-70-87, REGON 143434000

THIRTY

Za zgodność
z oryginałem

data
codpi\$
.....

ANDRZEJ CYCHORADZKI
INST-BUD-FOL EKO

Upr. do projektowania, księgi i rachunkowości
w spec. inżynierskiej, w zakresie inż. i inż. specjalnych
Nr ew. 137/75/Pw, 14-10-9/17/81
63-490 Ostrów Wlkp., ul. Warkocicza 92/9
tel. kom. 0 601 767 045
NIP 622-122-02-98, REGON 250283599

NIP 622-122-02-98, REGION 250283599



WOJEWÓDZKI URZĄD OCHRONY ZABYTKÓW
W POZNANIU
DELEGATURA W KALISZU

62-800 Kalisz
ul. Juliana Tuwima 10
tel. (62) 767 23 21
tel./fax (62) 757 64 21
<http://poznan.wuoz.gov.pl/>
e-mail: kalisz.sekretariat@poznan.wuoz.gov.pl

Ka.5183.5969.2.2020

Kalisz, dn. 29.12.2020 r.

Andrzej Cichoradzki
ul. Wańkowicza 92/9
63-400 Ostrów Wlkp.

Dot. wniosku z dnia: 14.12.2020 r.
data wpływu 16.12.2020 r.

Dotyczy: przebudowy kanalizacji sanitarnej w m. Rąbczyn – etap 2, dz. nr 207, gm. Raszków.


W odpowiedzi na pismo w sprawie jak wyżej Wojewódzki Urząd Ochrony Zabytków w Poznaniu Delegatura w Kaliszu informuje, iż pozytywnie opiniuje przedmiotową inwestycję.

Jeżeli w trakcie prowadzenia robót budowlanych lub ziemnych zostanie odkryty przedmiot, co do którego istnieje przypuszczenie, iż jest on zabytkiem archeologicznym, Inwestor zobowiązany jest niezwłocznie zgłosić ten fakt do Wojewódzkiego Urzędu Ochrony Zabytków w Poznaniu – Delegatury w Kaliszu.

Wojewódzki Urząd Ochrony Zabytków
w Poznaniu
Kierownik Delegatury w Kaliszu
Beata Maria Matusiak

aa

Sprawę prowadzi dr Janusz Tomala, tel. 62 757 64 21 w. 34

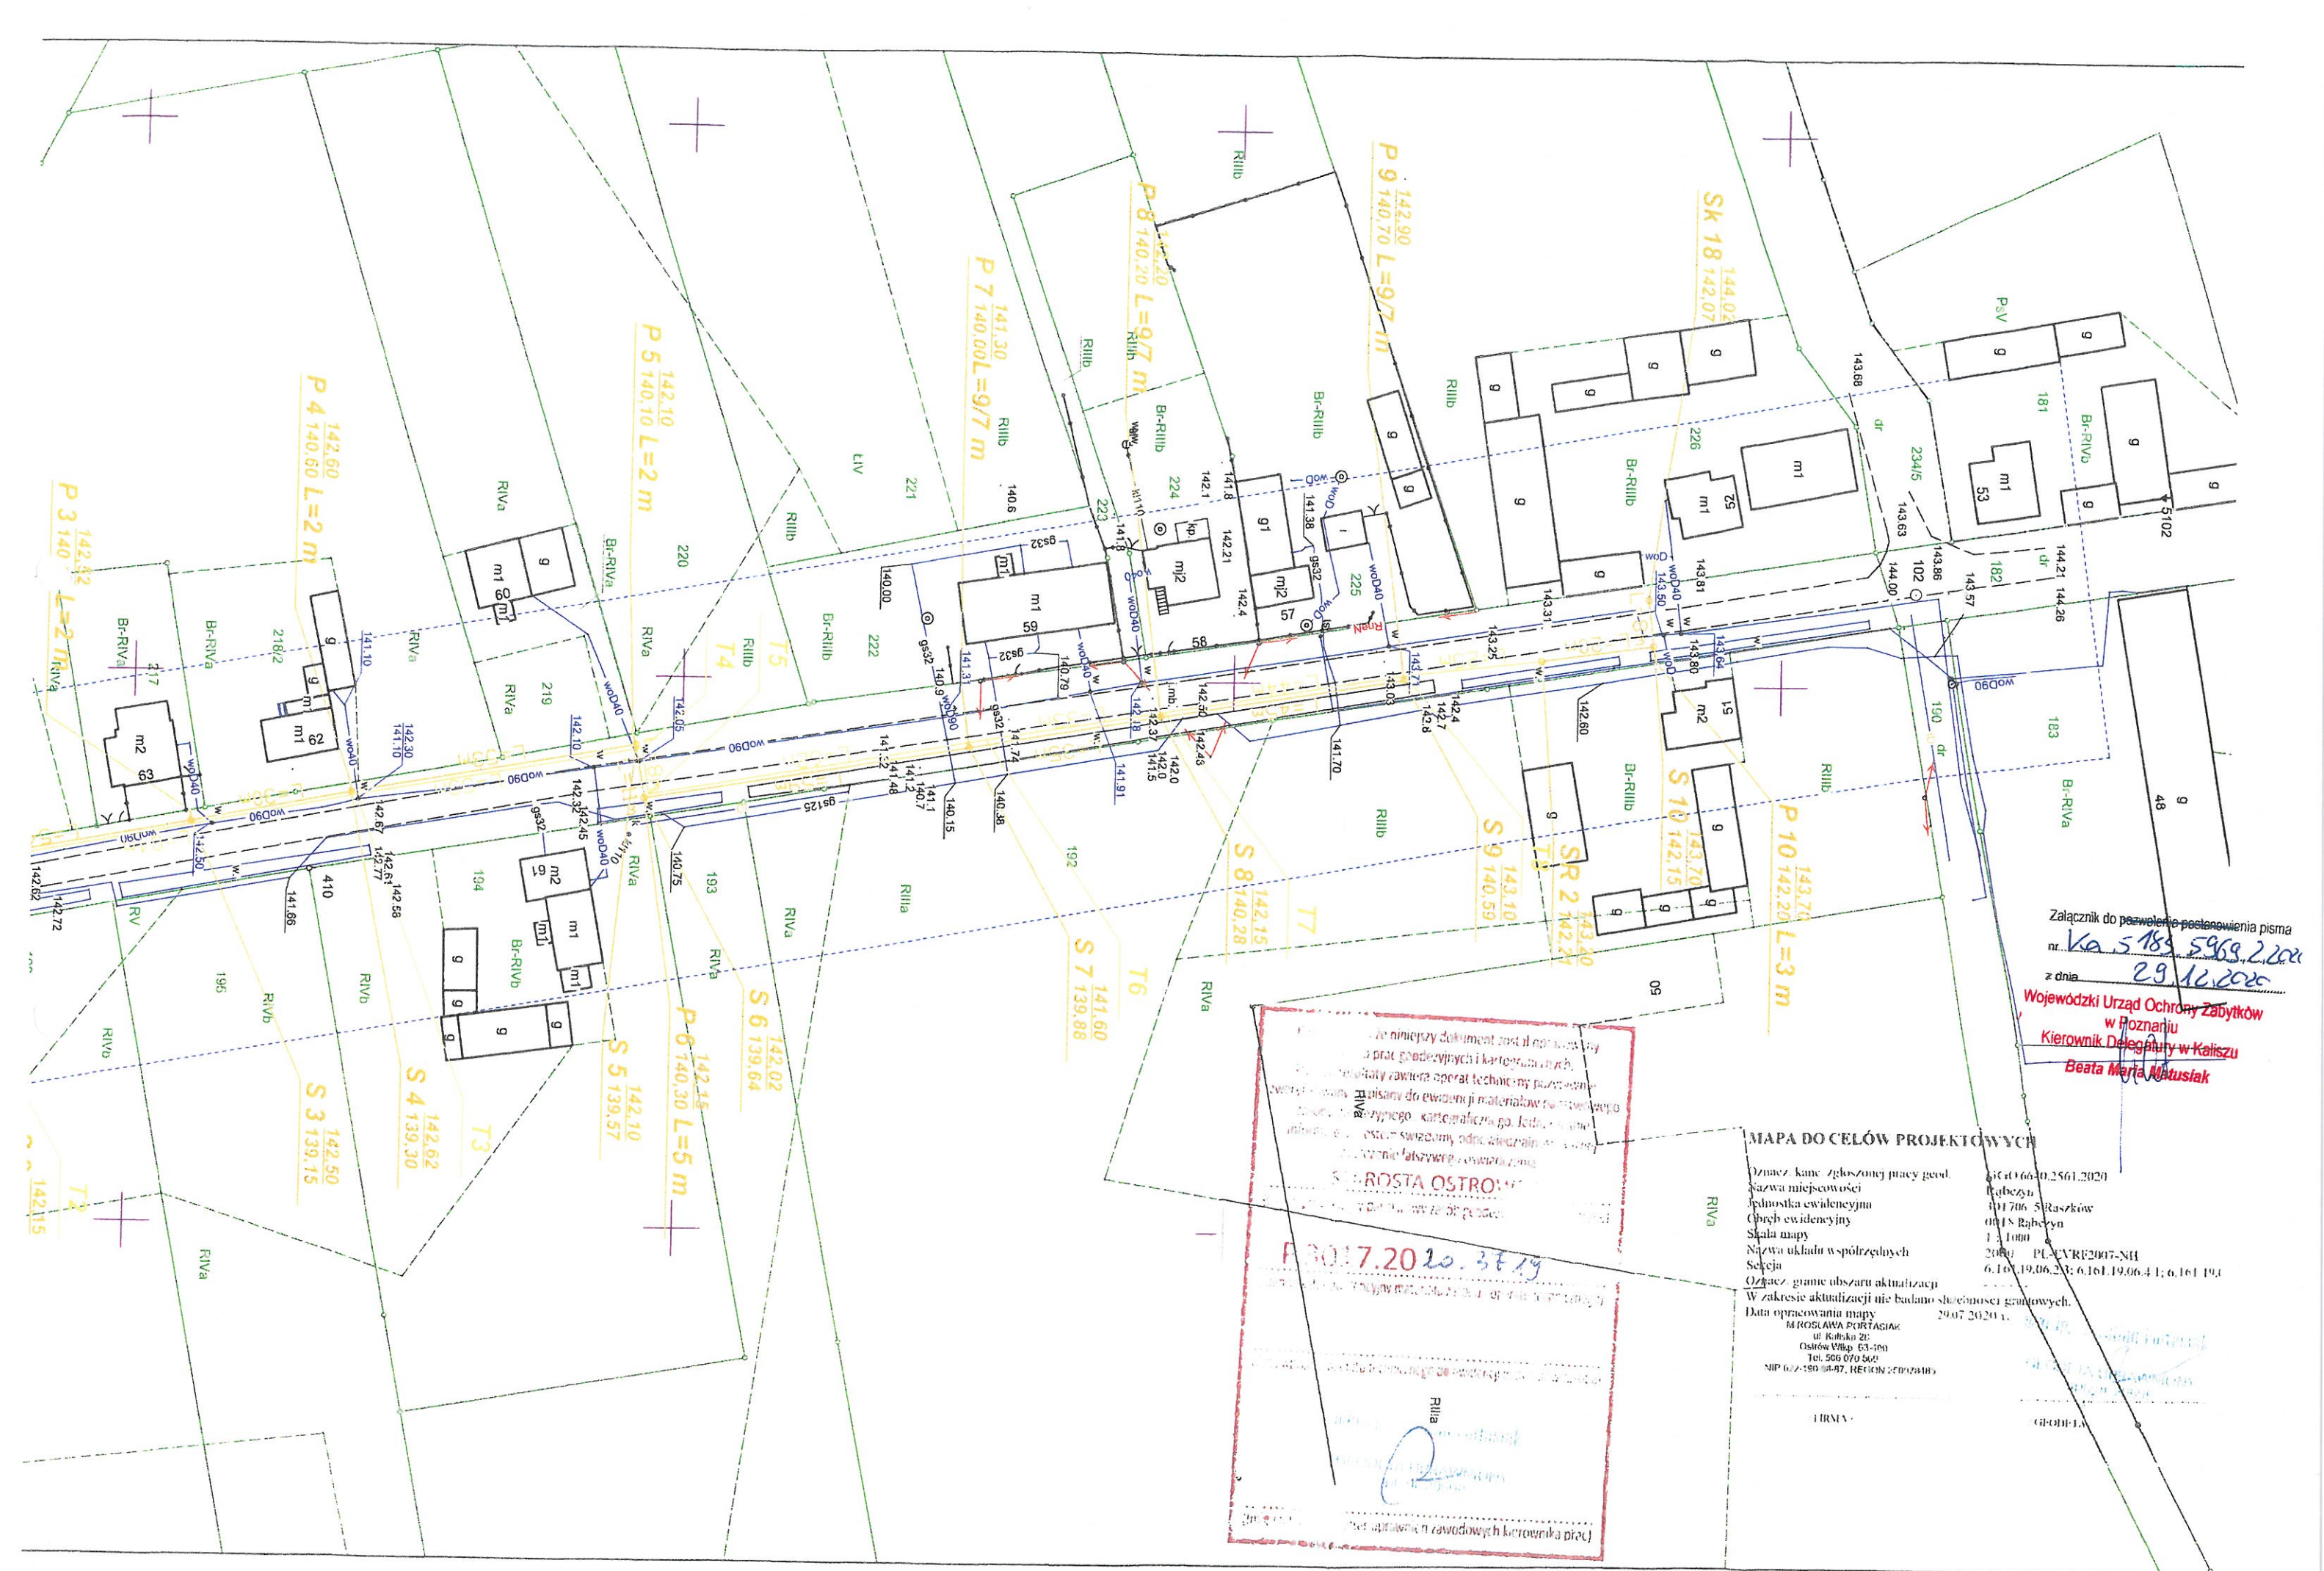

Wielkopolska Sieć Szerokopasmowa S.A.
ul. Wierzbowa 84
Wysogotowo, 62-081 Przeźmierowo

KOPIA

Warunki techniczne realizacji robót.

1. Szczegółowy przebieg sieci telekomunikacyjnej należy ustalić na podstawie przekopów próbnych.
2. Prace ziemne w miejscach skrzyżowań i zbliżeń z siecią WSS S.A. wykonywać ręcznie zgodnie z obowiązującymi przepisami, z należytą ostrożnością, zachowując normatywne odległości.
Zabezpieczyć dwudzielnymi rurami grubościennymi na koszt Inwestora. Przed zasypaniem miejsca zabezpieczeń podlegają odbiorowi przez służby techniczne WSS S.A.
3. Przy natrafieniu w trakcie prowadzenia robót ziemnych na urządzenia WSS S.A. nie naniesione na podkład mapowy, należy je zabezpieczyć i powiadomić WSS S.A. (tel. 61 222 47 76, fax. 61 222 47 78) w celu ustalenia trybu dalszego postępowania.
4. Zobowiązuje się Inwestora i Wykonawcę robót do prowadzenia prac w sposób wykluczający możliwość powstania awarii sieci lub urządzeń WSS S.A. W przypadku uszkodzenia w trakcie prowadzenia robót, infrastruktury WSS S.A. należy ją zabezpieczyć i bezwzględnie powiadomić WSS S.A (tel. 61 222 47 76, fax. 61 222 47 78). Inwestor ponosi odpowiedzialność materialną i karną wynikającą z Kodeksu Cywilnego za spowodowanie uszkodzeń infrastruktury WSS S.A. w czasie wykonywania robót oraz za szkody , które mogłyby powstać w przyszłości na skutek przeprowadzonych robót.
5. Przed rozpoczęciem robót należy powiadomić pisemnie z 7 dniowym wyprzedzeniem WSS S.A. (adres: Wysogotowo, ul. Wierzbowa 84, 62-081 Przeźmierowo, tel. (61) 222 47 76, fax (61) 222 47 78, e-mail sekretariat@wsssa.pl.
6. W przypadku konieczności przebudowy lub przemieszczenia urządzeń telekomunikacyjnych WSS S.A., Inwestor opracuje dokumentację projektowo-kosztorysową, która musi być uzgodniona i zaakceptowana przez przedstawiciela WSS S.A. oraz zleci wykonanie robót firmie specjalistycznej na własny koszt.

Henryk Nasaluk