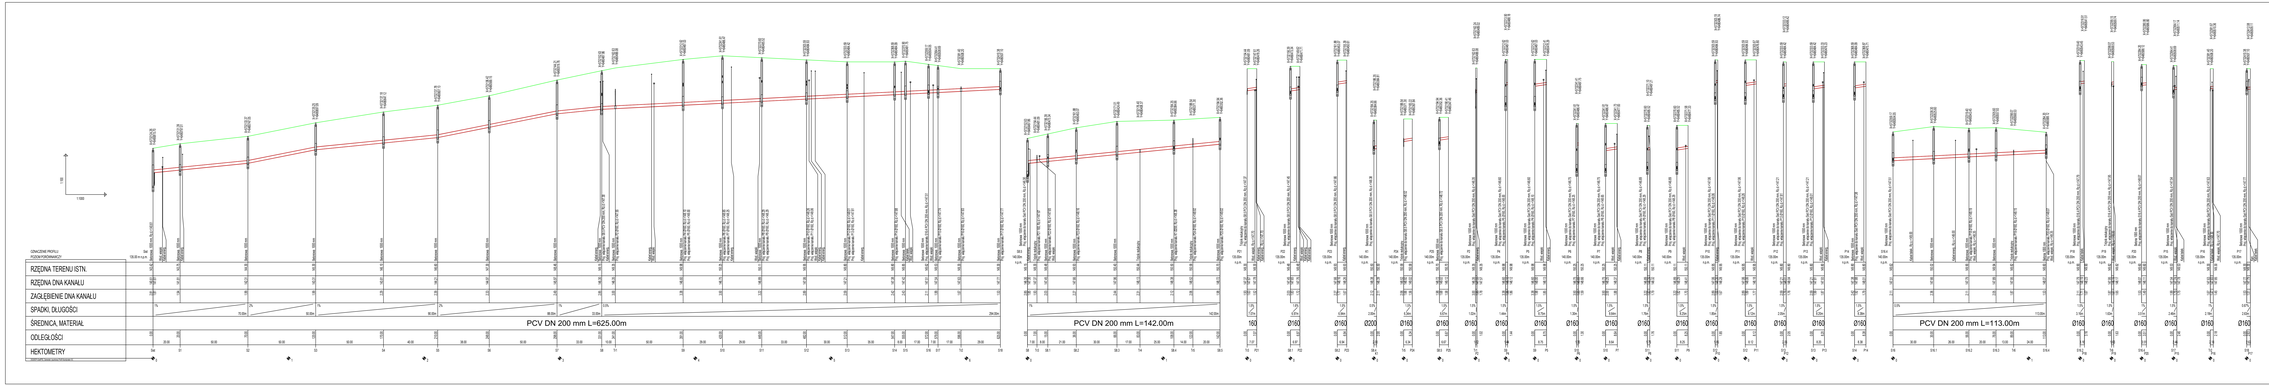

PW EKOMAX SŁAWOMIR GYNTER
ul. LEDÓCHOWSKIEGO 193\1 63-400 Ostrów Wlkp.

ZADANIE : „BUDOWA KANALIZACJI SANITARNEJ W MSC RASZKÓW W REJONIE UL. SŁONECZNA, UL. SROCHOWEJ, UL. PARKOWEJ I UL. DŁUGIEJ" DZ. NR: 1107, 1108m, 49, 1071, 1076, 1118, 1121,1123, 1124, 1127.

INWESTOR : Gmina i Miato Raszków
ul. Rynek 32 , 63-440 Raszków

Nr Rys 3

RYSUNEK : PROFIL KANALIZACJI SANITARNEJ Z PRZYŁĄCZAMI

Skala 1:100/1000

Projektant sanitarny :	Andrzej Cichoradzki BN-10.9/17/81		Podpis:
Opracował:	Sławomir Gynter UAN 7342/3/97		Podpis:
Stadium: PB	Data : 15 sierpnia 2022r.		