


RASZKÓW

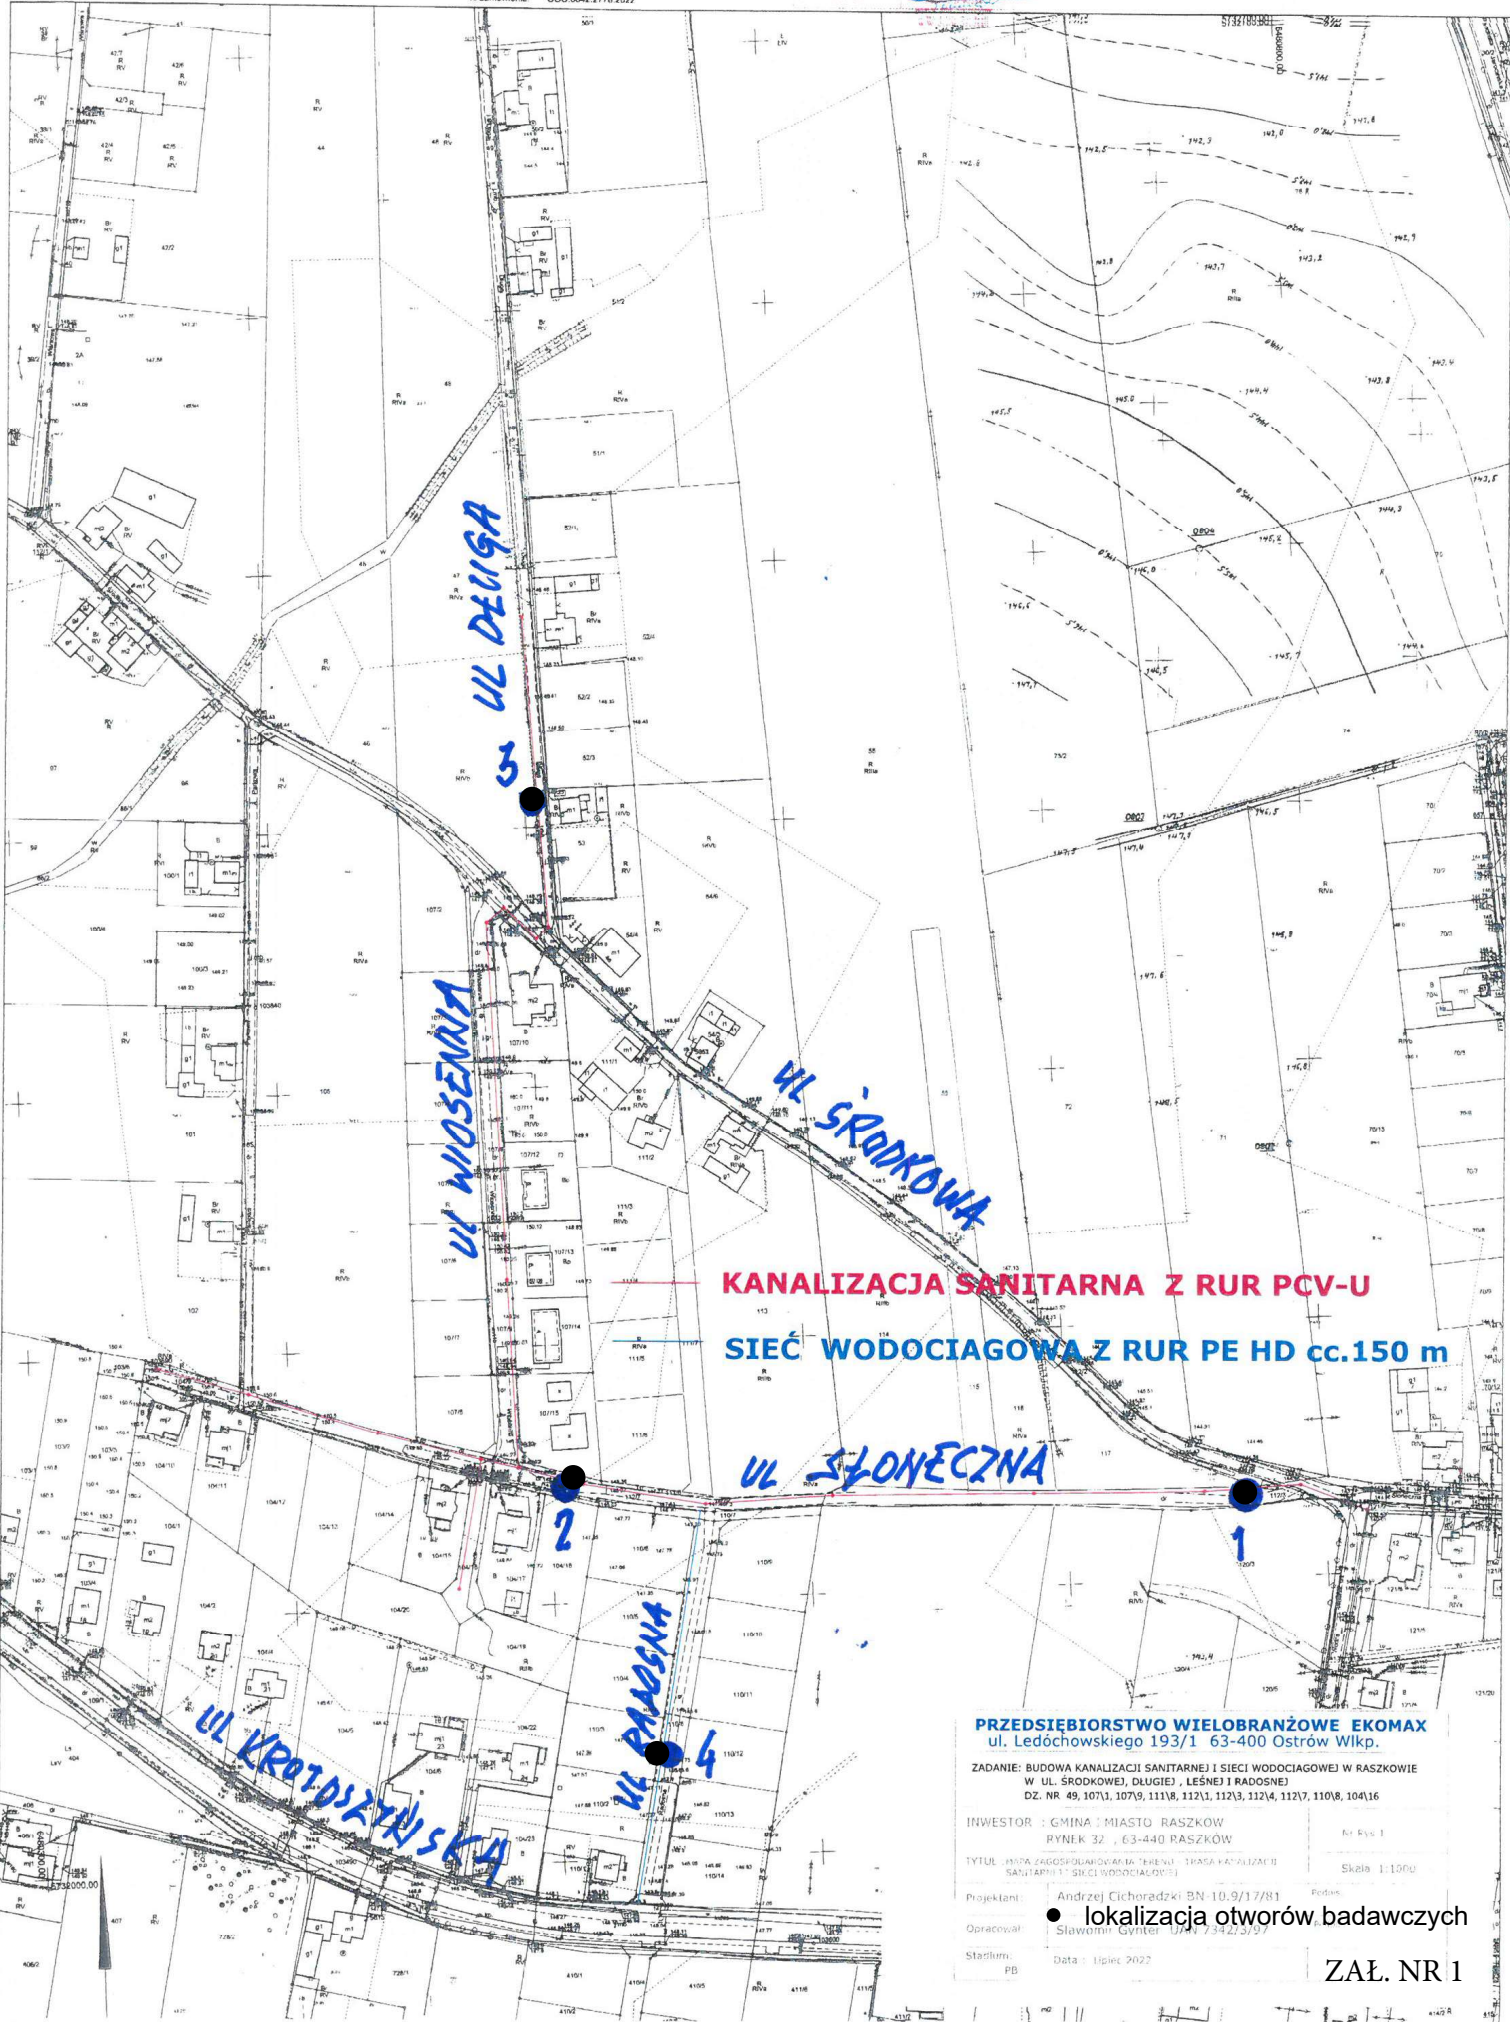

KANALIZACJA SANITARNA Z RUR PCV-U

SIEĆ WODOCIĄGOWA Z RUR PE HD cc.150 m

PRZEDSIĘBIORSTWO WIELOBRANŻOWE EKOMAX
ul. Ledóchowskiego 193/1 63-400 Ostrów Wlkp.

ZADANIE: BUDOWA KANALIZACJI SANITARNEJ I SIECI WODOCIĄGOWEJ W RASZKOWIE
W UL. ŚRODKOWEJ, DŁGIEJ, LEŚNEJ I RADOSNEJ
DZ. NR 49, 1071, 1079, 1118, 1121, 1123, 1124, 1127, 1108, 1041, 16

INWESTOR : GMINA : MIASTO RASZKÓW
RYNEK 32 , 63-440 RASZKÓW

TYTUL : MAPA ZAGOSPODAROWANIA TERENU TRASA KANALIZACJI I SIECI WODOCIĄGOWEJ

Projektant: Andrzej Cichoradzki BN 10.9/17/81
Opracował: Sławomir Gynter 10.9/17.34.2/3/97

Stadium: PB Data: lipiec 2022

ZAŁ. NR 1