

MAPA DO CELÓW PROJEKTOWYCH


Ozn. kanc. zgłoszonej pracy geod. : GGO.6640.3725.2022
 Jednostka ewidencyjna : 301706_4 RASZKÓW
 Obręb ewidencyjny : 0001 RASZKÓW
 Skala mapy : 1 : 500
 Nazwa układu współrzędnych : 2000 PL-EVRF2007-NH
 Sekcja : 6.162.18.13.4.4,
 Informacja o służebnościach : w zakresie aktualizacji nie badano służebności gruntowych
 Ozn. granic obszaru aktualizacji : - - - - -
 Data opracowania mapy : 10.08.2022

**USŁUGI GEODEZYJNE
 I KOMPUTEROWE
 TOMASZ WOJTCZAK**
 ul. Wrocławska 52/8,
 63-400 Ostrów Wielkopolski
 NIP 622-129-83-08 REGON 251025729

 /FIRMA/

GEODETA UPRAWNIONY
mgr inż. Tomasz Wojtczak
 Upr. G.G.K. nr 17951 w zakresie 1-2
 tel. 693 27 93 65, *[signature]*

 /GEODETA/

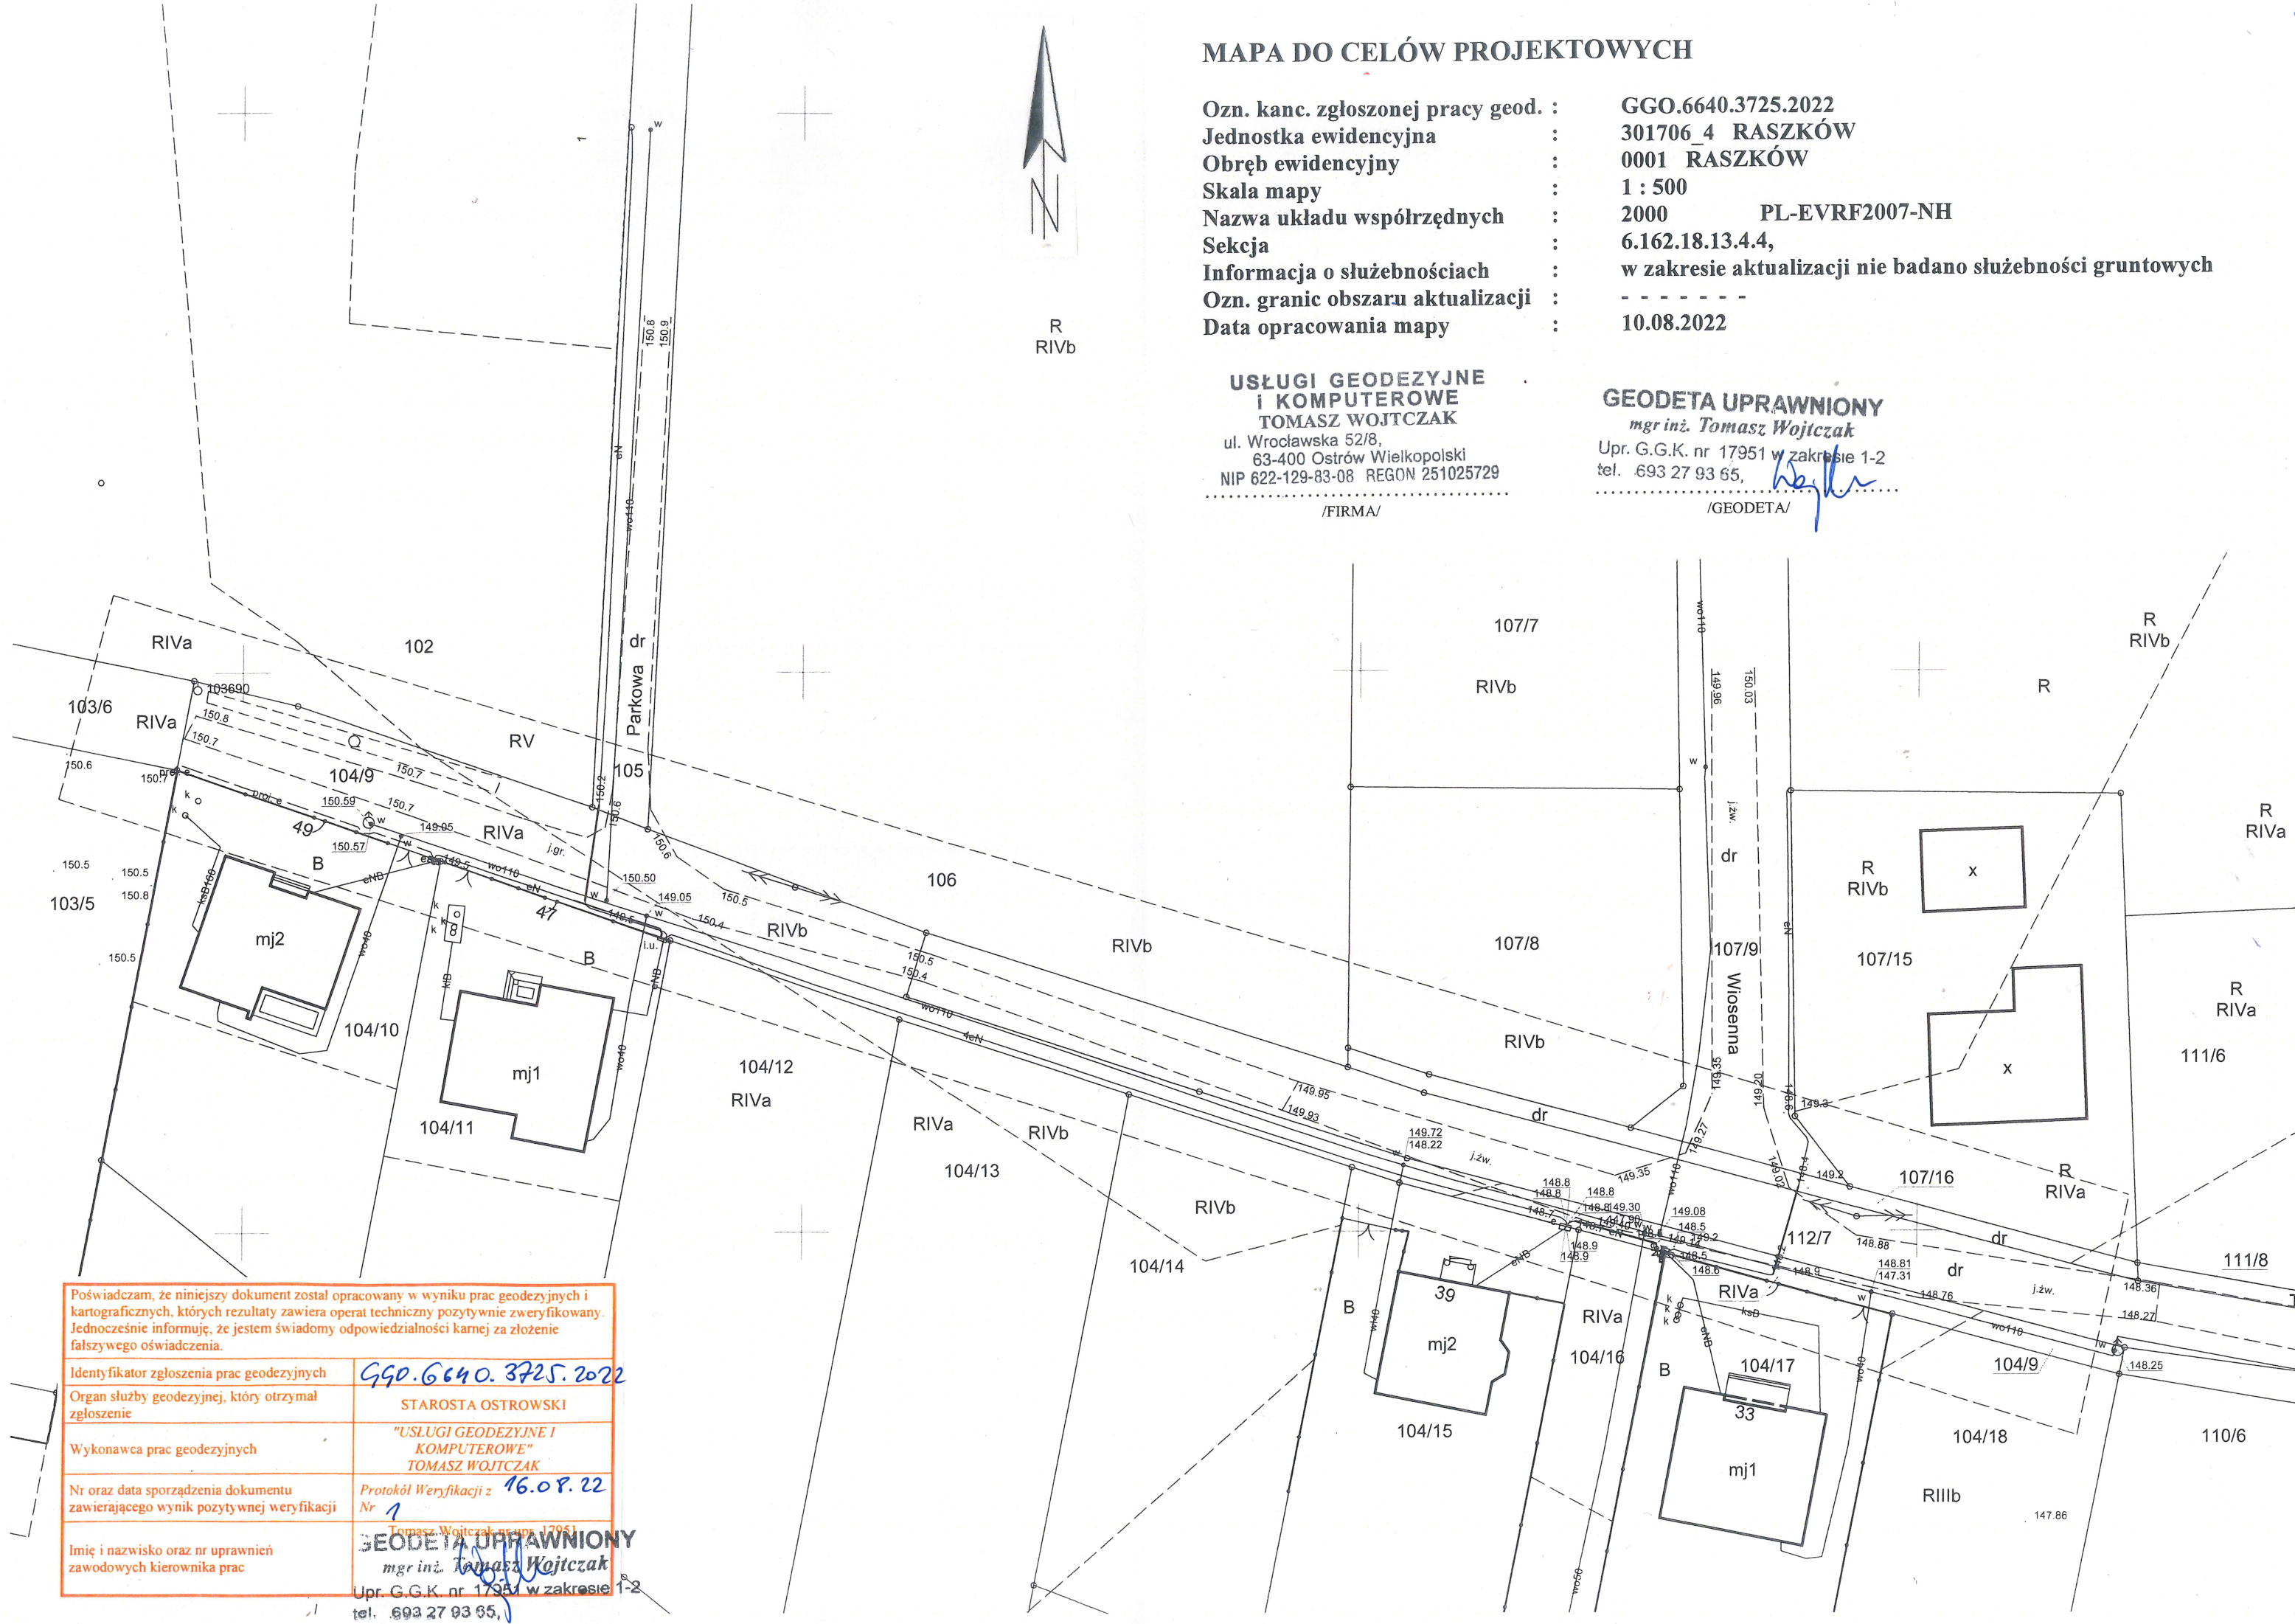

Poświadczam, że niniejszy dokument został opracowany w wyniku prac geodezyjnych i kartograficznych, których rezultaty zawiera operat techniczny pozytywnie zweryfikowany. Jednocześnie informuję, że jestem świadomy odpowiedzialności karnej za złożenie fałszywego oświadczenia.	
Identyfikator zgłoszenia prac geodezyjnych	GGO.6640.3725.2022
Organ służby geodezyjnej, który otrzymał zgłoszenie	STAROSTA OSTROWSKI
Wykonawca prac geodezyjnych	"USŁUGI GEODEZYJNE I KOMPUTEROWE" TOMASZ WOJTCZAK
Nr oraz data sporządzenia dokumentu zawierającego wynik pozytywnej weryfikacji	Protokół Weryfikacji z 16.08.22 Nr 1
Imię i nazwisko oraz nr uprawnień zawodowych kierownika prac	GEODETA UPRAWNIONY mgr inż. Tomasz Wojtczak Upr. G.G.K. nr 17951 w zakresie 1-2 tel. 693 27 93 65,